

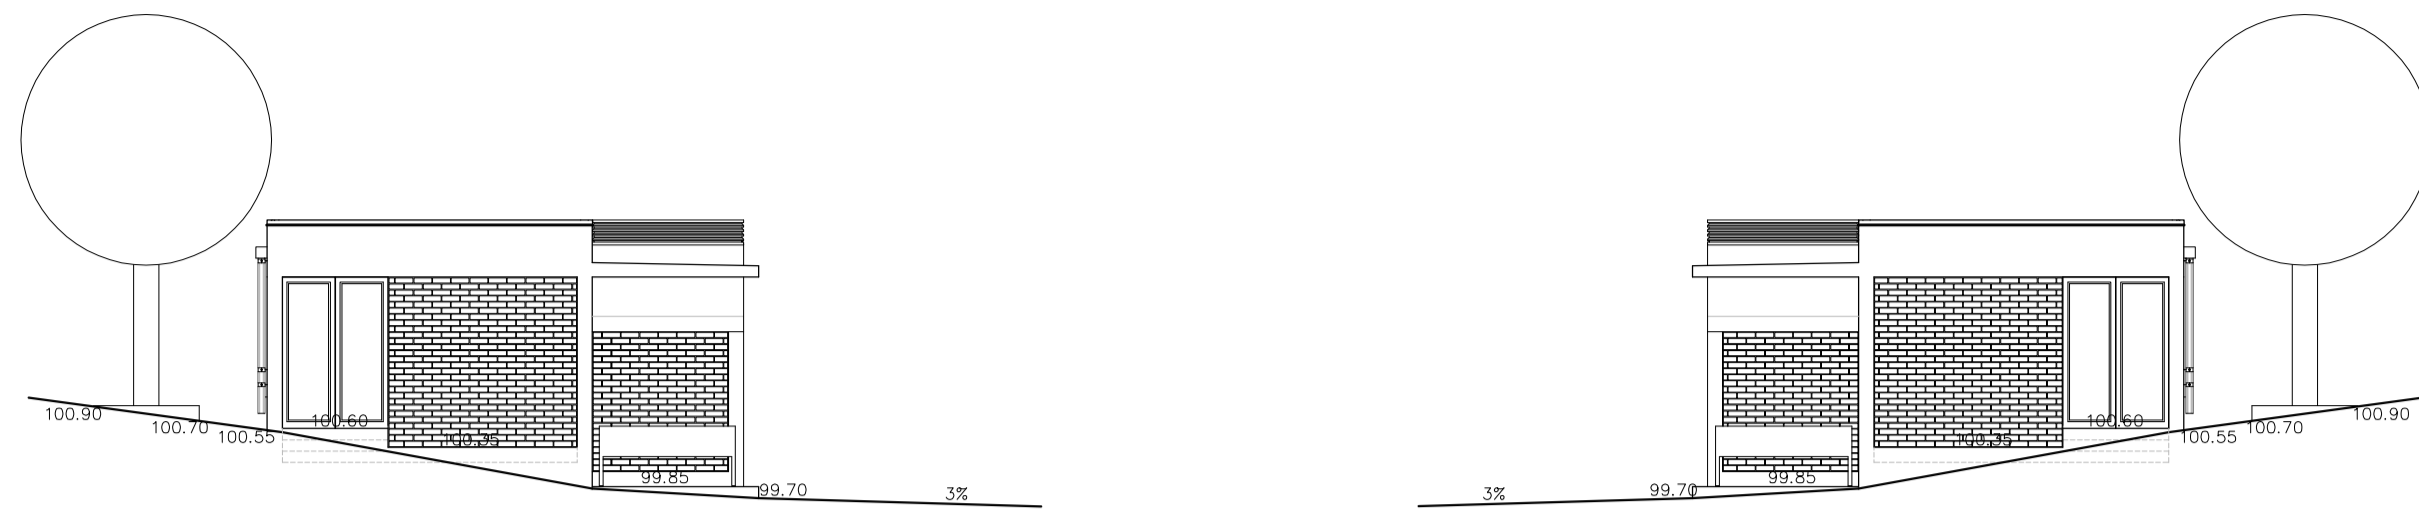


UNIDADE DE APOIO 1

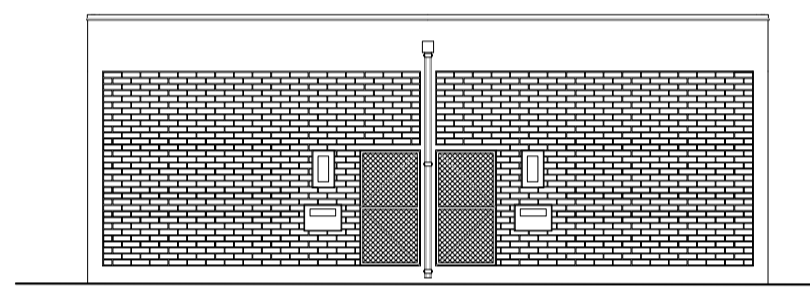


ALÇADO LATERAL ESQUERDO


ALÇADO LATERAL DIREITO

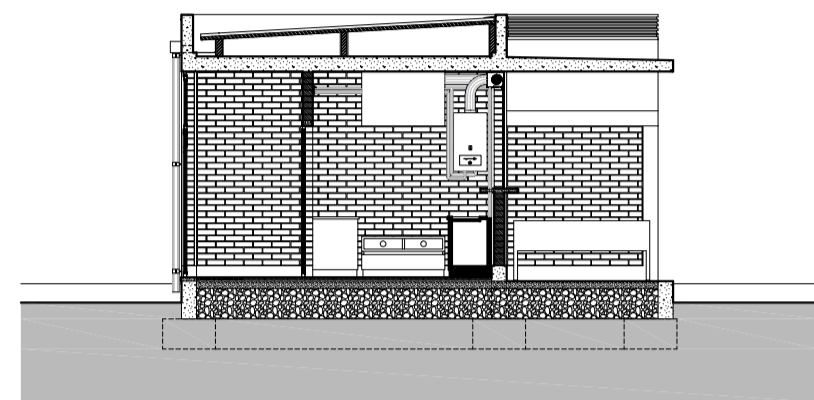

ALÇADO POSTERIOR

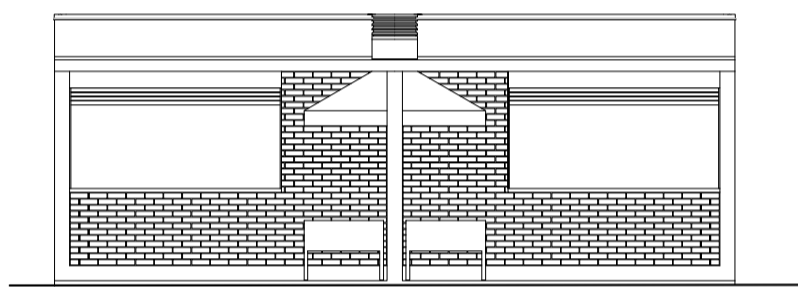


ALÇADO PRINCIPAL

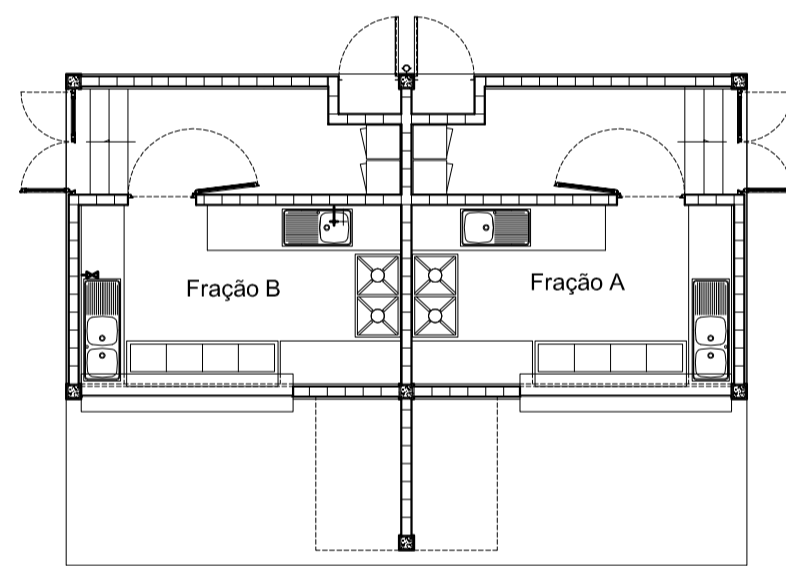


PLANTA


UNIDADE DE APOIO 2

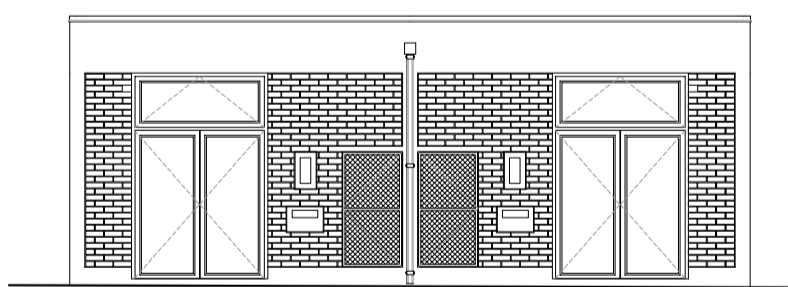


ALÇADO POSTERIOR

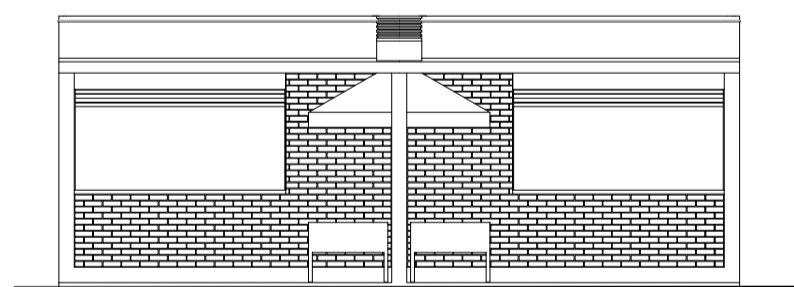


ALÇADO PRINCIPAL

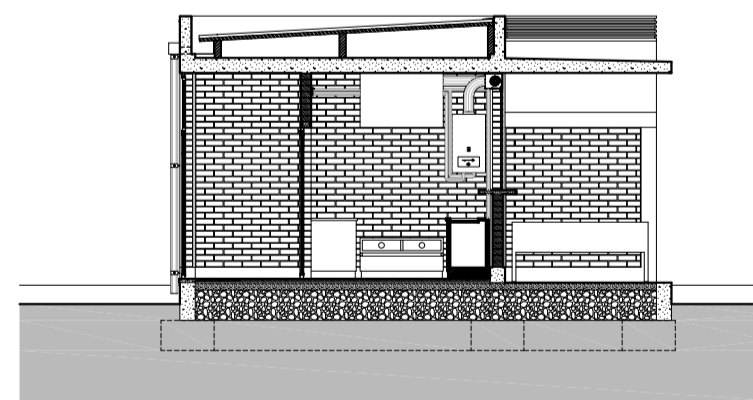


ALÇADO LATERAL DIREITO

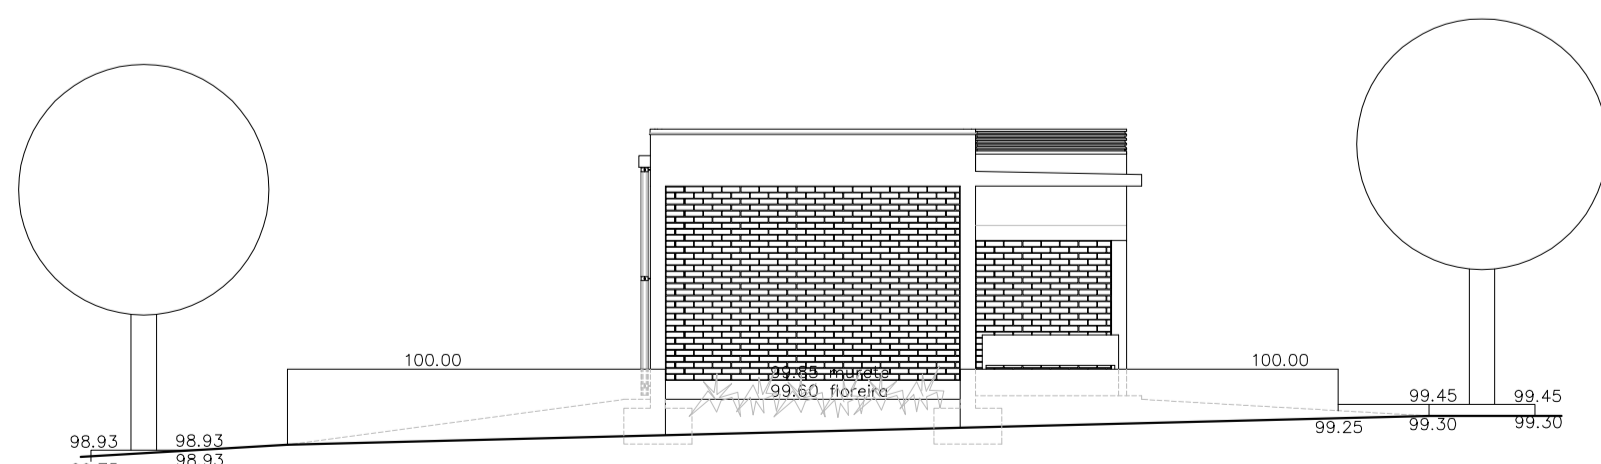

ALÇADO LATERAL ESQUERDO

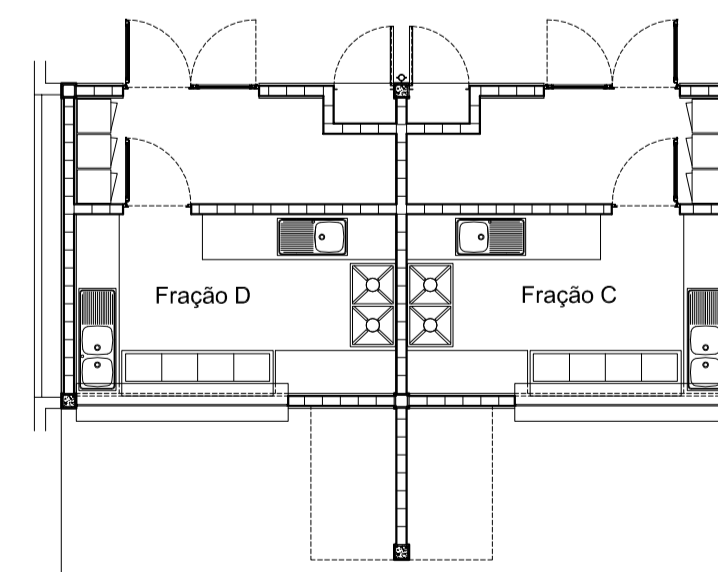

PLANTA

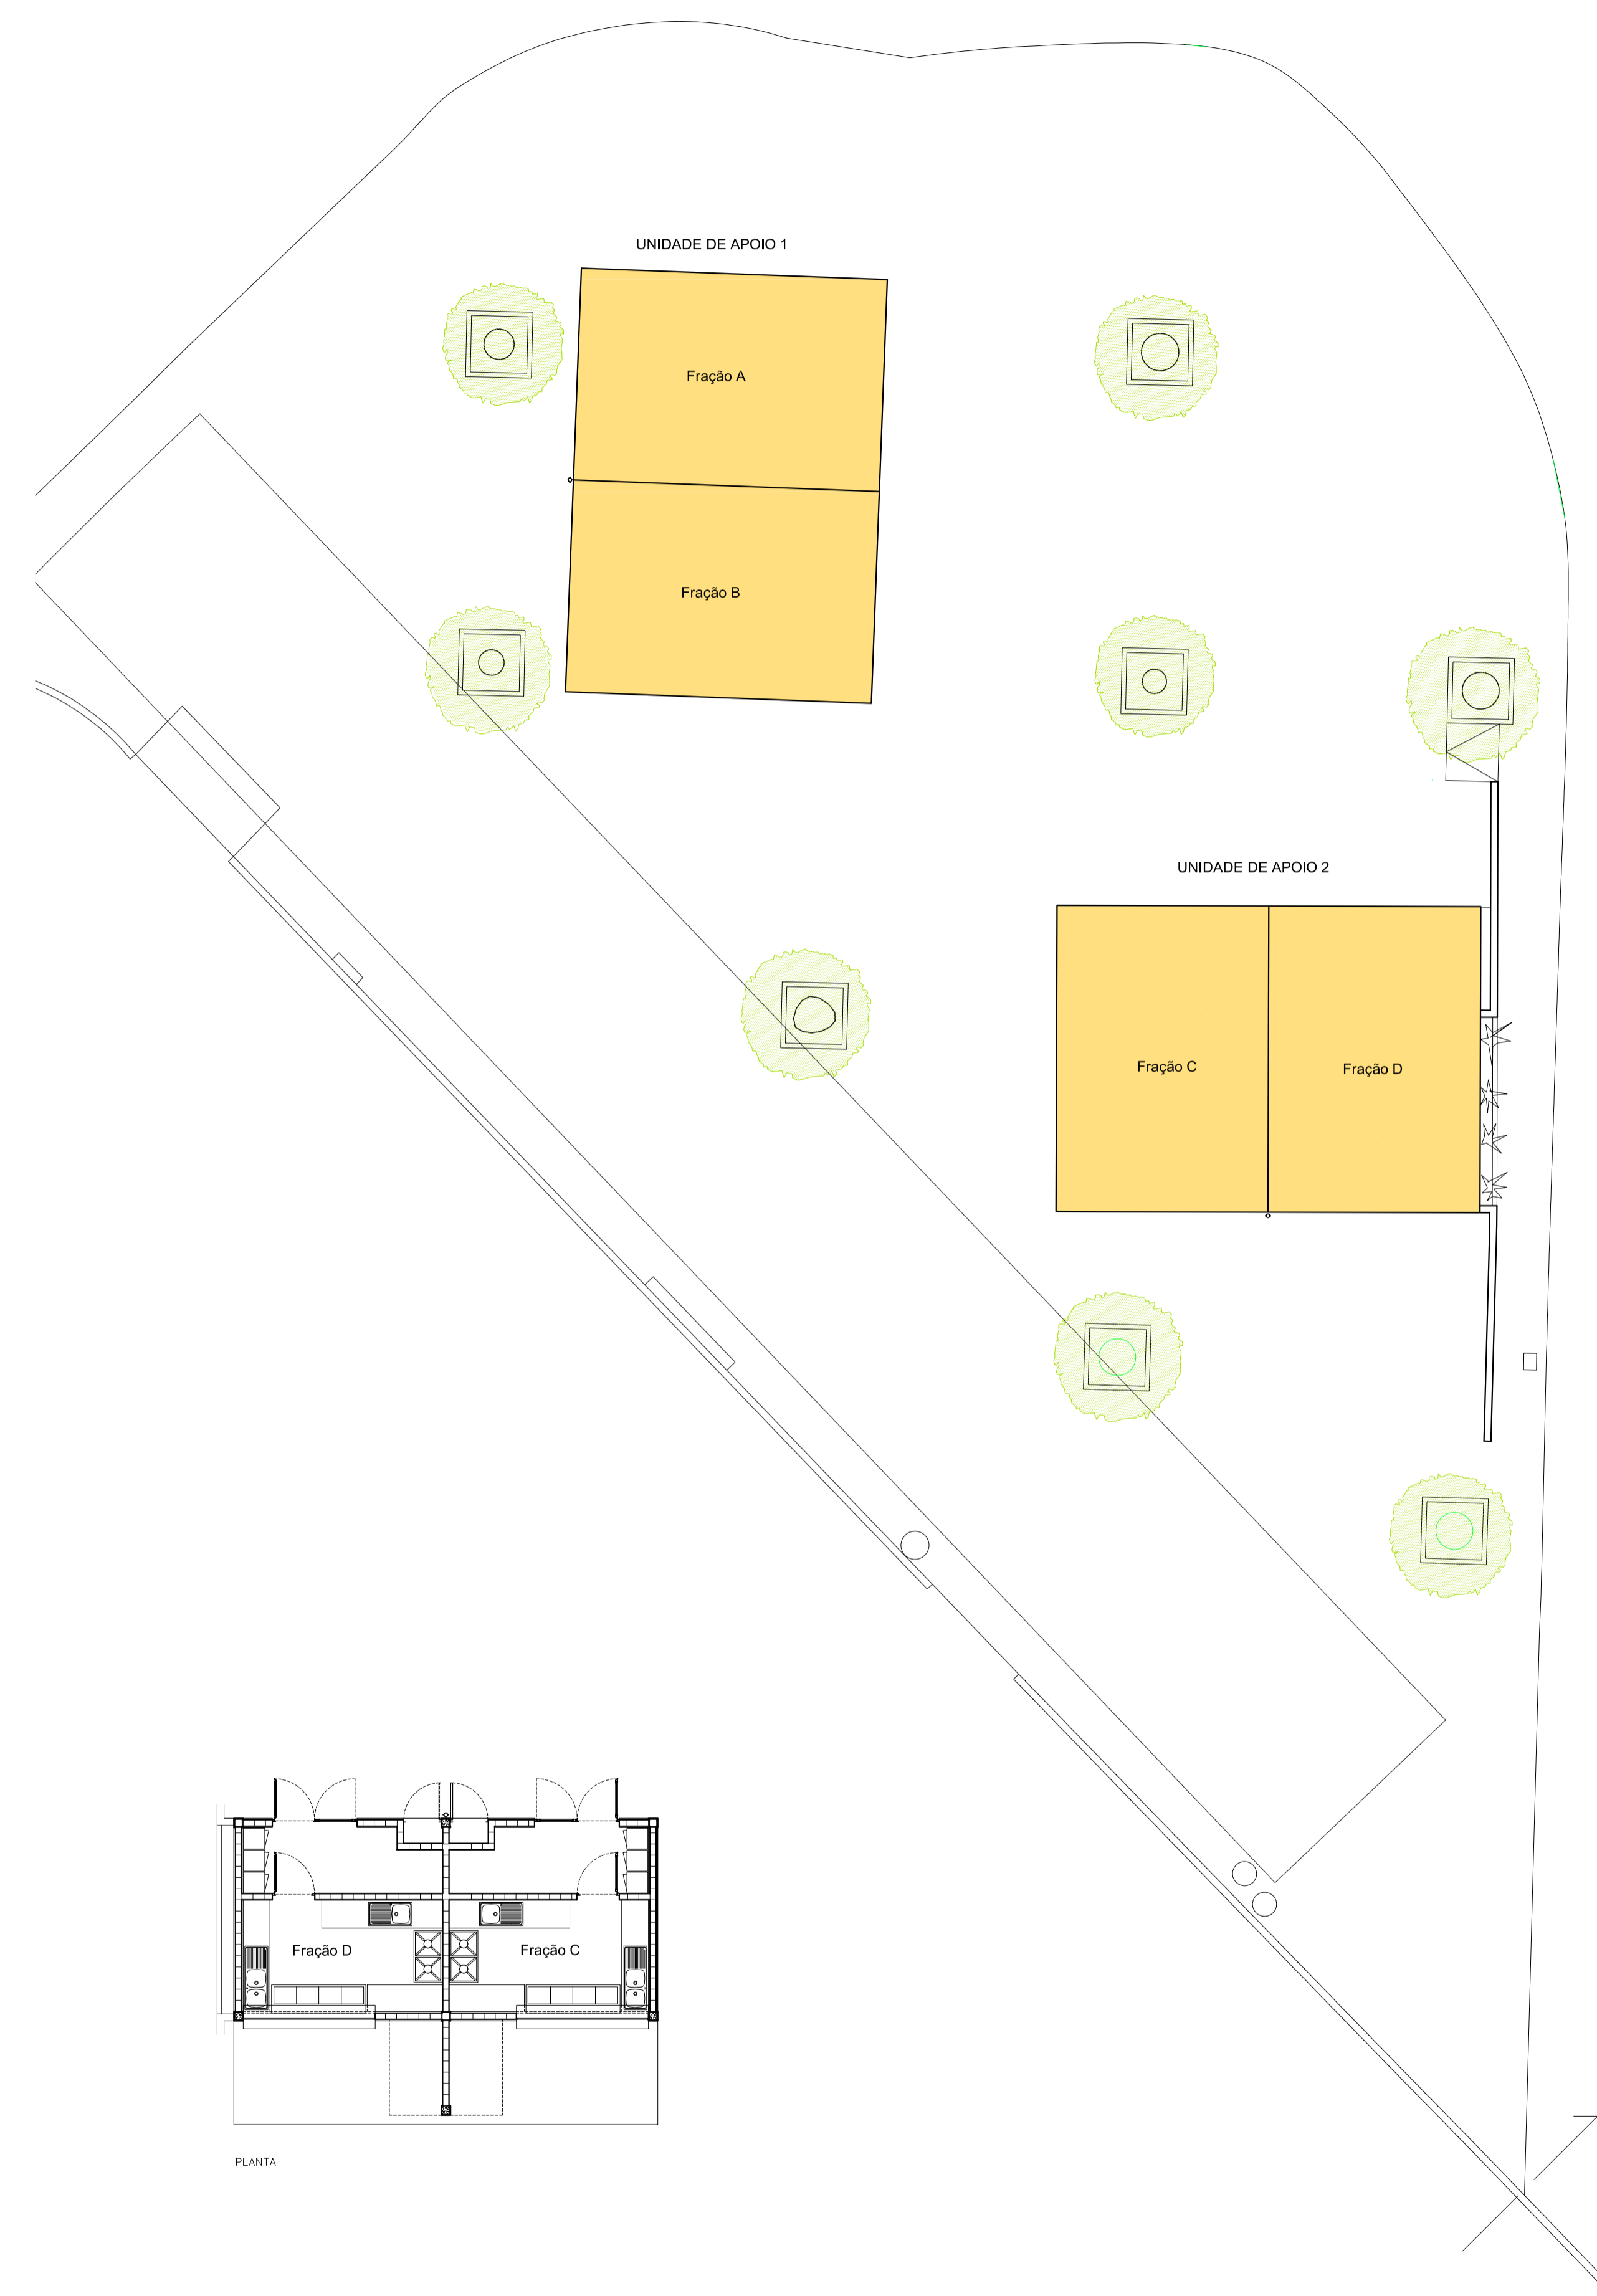

NOTAS :

	Projecto	Des. N.º	Rev.	Esp.	Fase	Proj.	Ano	Frg
		Concessão da exploração de quatro quilosques	01	AQ	-	01	2014	01
	Designação	Escala	Data	Elab.	Resp. Téc.			
	Peças desenhadas	1/100	02/2014					