




PDM VIGOR

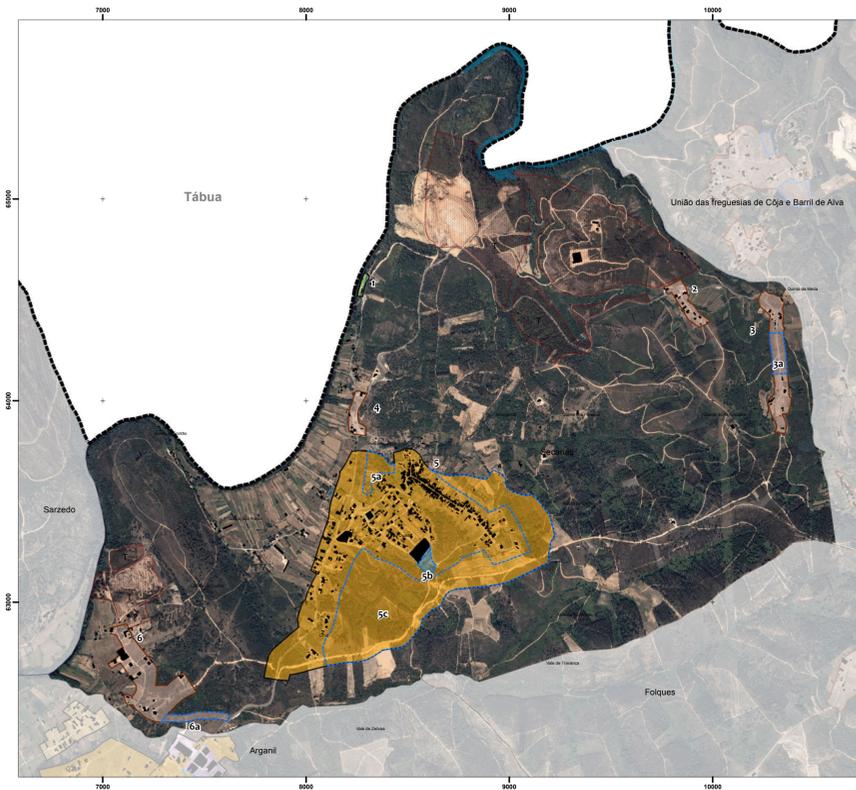

FUNDAMENTAÇÃO

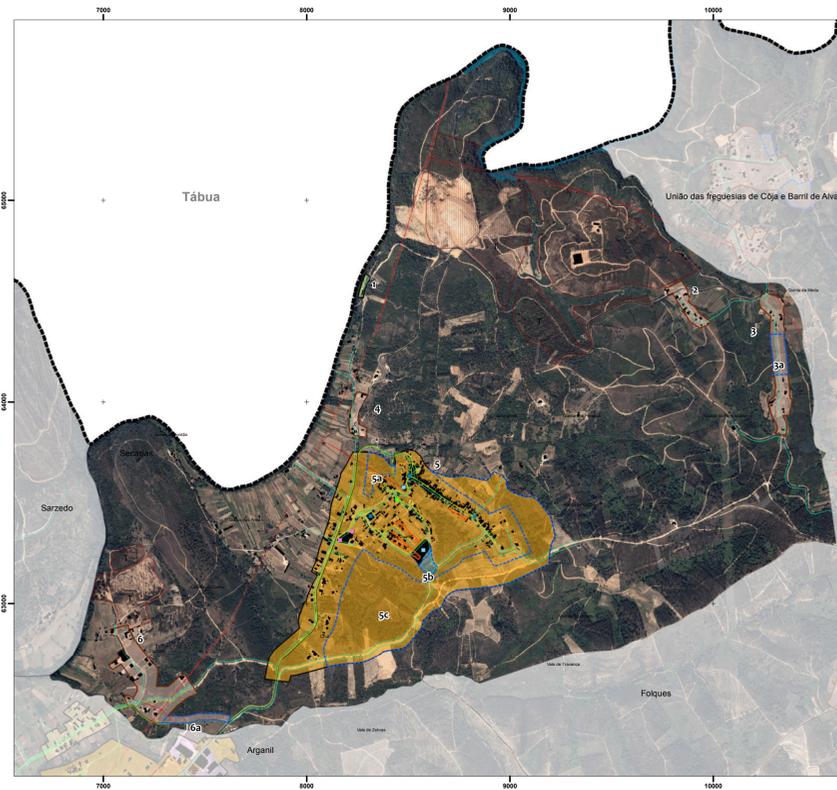

ALTERAÇÃO PDM

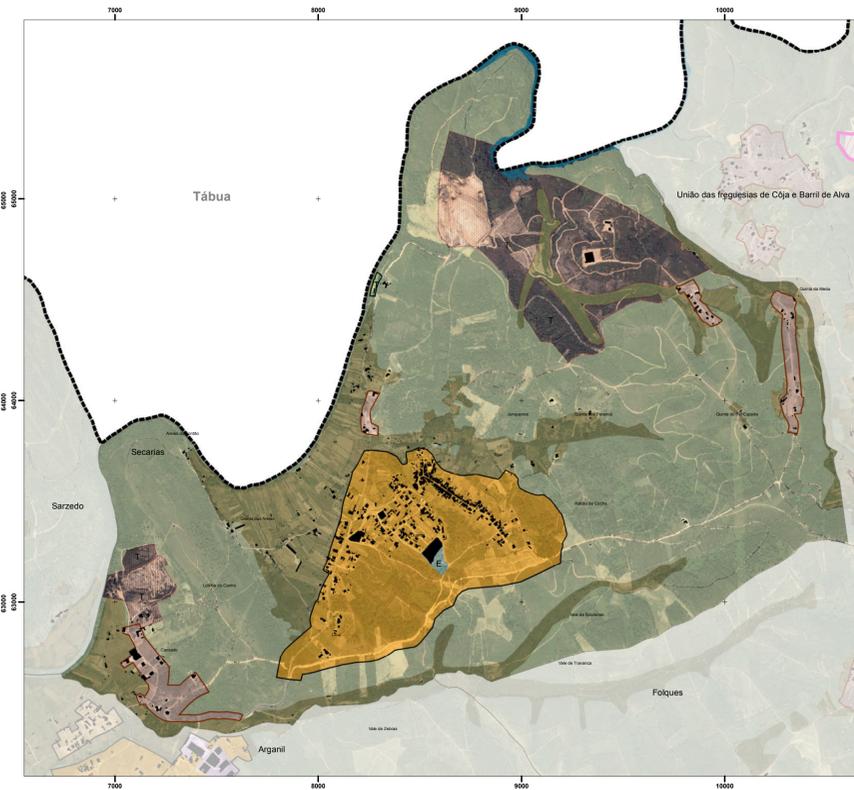

- LEGENDA**
- Identificação das Alterações
 - Limite do Perímetro Urbano
 - Planos de Água [Albufeiras]
- SOLO URBANO**
- SOLO URBANIZADO**
- Espaço Central
 - Espaço Residencial
 - Espaço Urbano de Baixa Densidade
 - Espaço de Atividade Económica
 - Espaço Verde Urbano
 - Espaço de Uso Especial - Áreas destinadas a Equipamentos
 - Espaço de Uso Especial - Áreas destinadas a Turismo
- SOLO URBANIZÁVEL**
- Espaço Residencial
 - Espaço de Atividade Económica
 - Espaço de Uso Especial - Áreas destinadas a Equipamentos
- SOLO RURAL**
- Aglomerado Rural
 - Espaço de Ocupação Turística
 - Plano de Pormenor da Quinta da Estafeira (Aviso nº 11016/2013, DR 170 II-S, nº170, de 04-09-2013)
- LIMITES E OUTRAS INDICAÇÕES**
- Plano de Pormenor da Zona Industrial da Relvinha (Aviso nº 12119-A/2019, DR 142 II-S, de 26-07-2019)
 - UNIDADES OPERATIVAS DE PLANEAMENTO E GESTÃO
 - UOPG 1 - Expansão Poente da Vila de Arganil
 - UOPG 2 - Expansão Norte de Coja
 - UOPG 3 - Polo de Atividade Económica de Coja
 - UOPG 4 - Polo de Atividade Económica da Relvinha
 - UOPG 5 - Polo de Atividade Económica de Vale do Fojo
 - UOPG 6 - Área de Aptidão Turística da Roda

- LEGENDA**
- COMPROMISSOS URBANÍSTICOS**
- Loteamentos
- INFRAESTRUTURAS**
- Rede de Abastecimento de Água
 - Rede de Águas Residuais
 - Rede Elétrica
- EQUIPAMENTOS**
- Administração Pública
 - Segurança Pública
 - Ensino
 - Religioso
 - Desportivo
 - Cultural
 - Saúde
 - Outros
 - Solidariedade e Segurança Social
 - Empreendimento Turístico
- TRANSPORTES**
- Rede de Transportes

- LEGENDA**
- Limite do Perímetro Urbano
 - Planos de Água [Albufeiras]
- SOLO URBANO**
- Espaços Centrais
 - Espaços Habitacionais
 - Espaços Urbanos de Baixa Densidade
 - Espaços de Atividades Económicas
 - Espaços de Uso Especial - Áreas Destinadas a Equipamentos
 - Espaços de Uso Especial - Áreas Destinadas a Turismo
 - Espaços Verdes
- SOLO RÚSTICO**
- Espaços Naturais e Paisagísticos
 - Espaços Agrícolas de Produção
 - Espaços Florestais de Produção
 - Aglomerados Rurais
 - Espaço de Exploração de Recursos Geológicos
 - Área Potencial
 - Espaços de Ocupação Turística
 - Plano de Pormenor da Quinta da Estafeira (Aviso nº 11016/2013, DR 170 II-S, nº170, de 04-09-2013)
- LIMITES E OUTRAS INDICAÇÕES**
- Plano de Pormenor da Zona Industrial da Relvinha (Aviso nº 12119-A/2019, DR 142 II-S, de 26-07-2019)
 - UNIDADES OPERATIVAS DE PLANEAMENTO E GESTÃO
 - UOPG 1 - Expansão Poente da Vila de Arganil
 - UOPG 2 - Expansão Norte de Coja
 - UOPG 3 - Polo de Atividade Económica de Coja
 - UOPG 4 - Polo de Atividade Económica da Relvinha
 - UOPG 5 - Polo de Atividade Económica de Vale do Fojo
 - UOPG 6 - Área de Aptidão Turística da Roda

Identificação de cartografia de referência na legenda das peças gráficas do PDM:
 a) Identificação da entidade proprietária da cartografia: Comunidade Inter-municipal da Região de Coimbra; Informação, S.A.
 b) Identificação da entidade produtora e data de edição: Informação, S.A. / 31-08-2018 / Trabalho de campo: 29-05-2020
 c) Data e número de homologação e entidade responsável pela homologação: 18-01-2021, Processo nº 731 da DGT
 d) Sistema de referência, datum (quando aplicável) e projeção cartográfica: Sistema de referência Planimétrico PT-TM62E/PSAD56; Sistema de referência altimétrico Datum Altimétrico - Marginal do Cascais
 e) Escalação geográfica: 1:50.000
 f) Escalação planimétrica (E.M.Q.): 1:1.000
 g) Escalação altimétrica (E.M.Q.): 1:1.000

Limites Administrativos do concelho de Arganil - Concelho e Freguesias (Carta Administrativa Oficial de Portugal, DGT - Versão CADOP 2020, Despacho Conjunto nº 542/99, de 31/05/1999, publicado no Diário da República nº 156 de 07/07/1999)

CÂMARA MUNICIPAL DE ARGANIL		D
2ª ALTERAÇÃO À 1ª REVISÃO DO PDM DE ARGANIL		
ORDENAMENTO - CLASSIFICAÇÃO E QUALIFICAÇÃO DO SOLO [SECÁRIAS]		folha
data março 2022	escala 1:15.000	
Ortofoto 25 cm - Portugal Continental - 2018 - Dados abertos da DGT		FPN da saída gráfica analógica 1:173