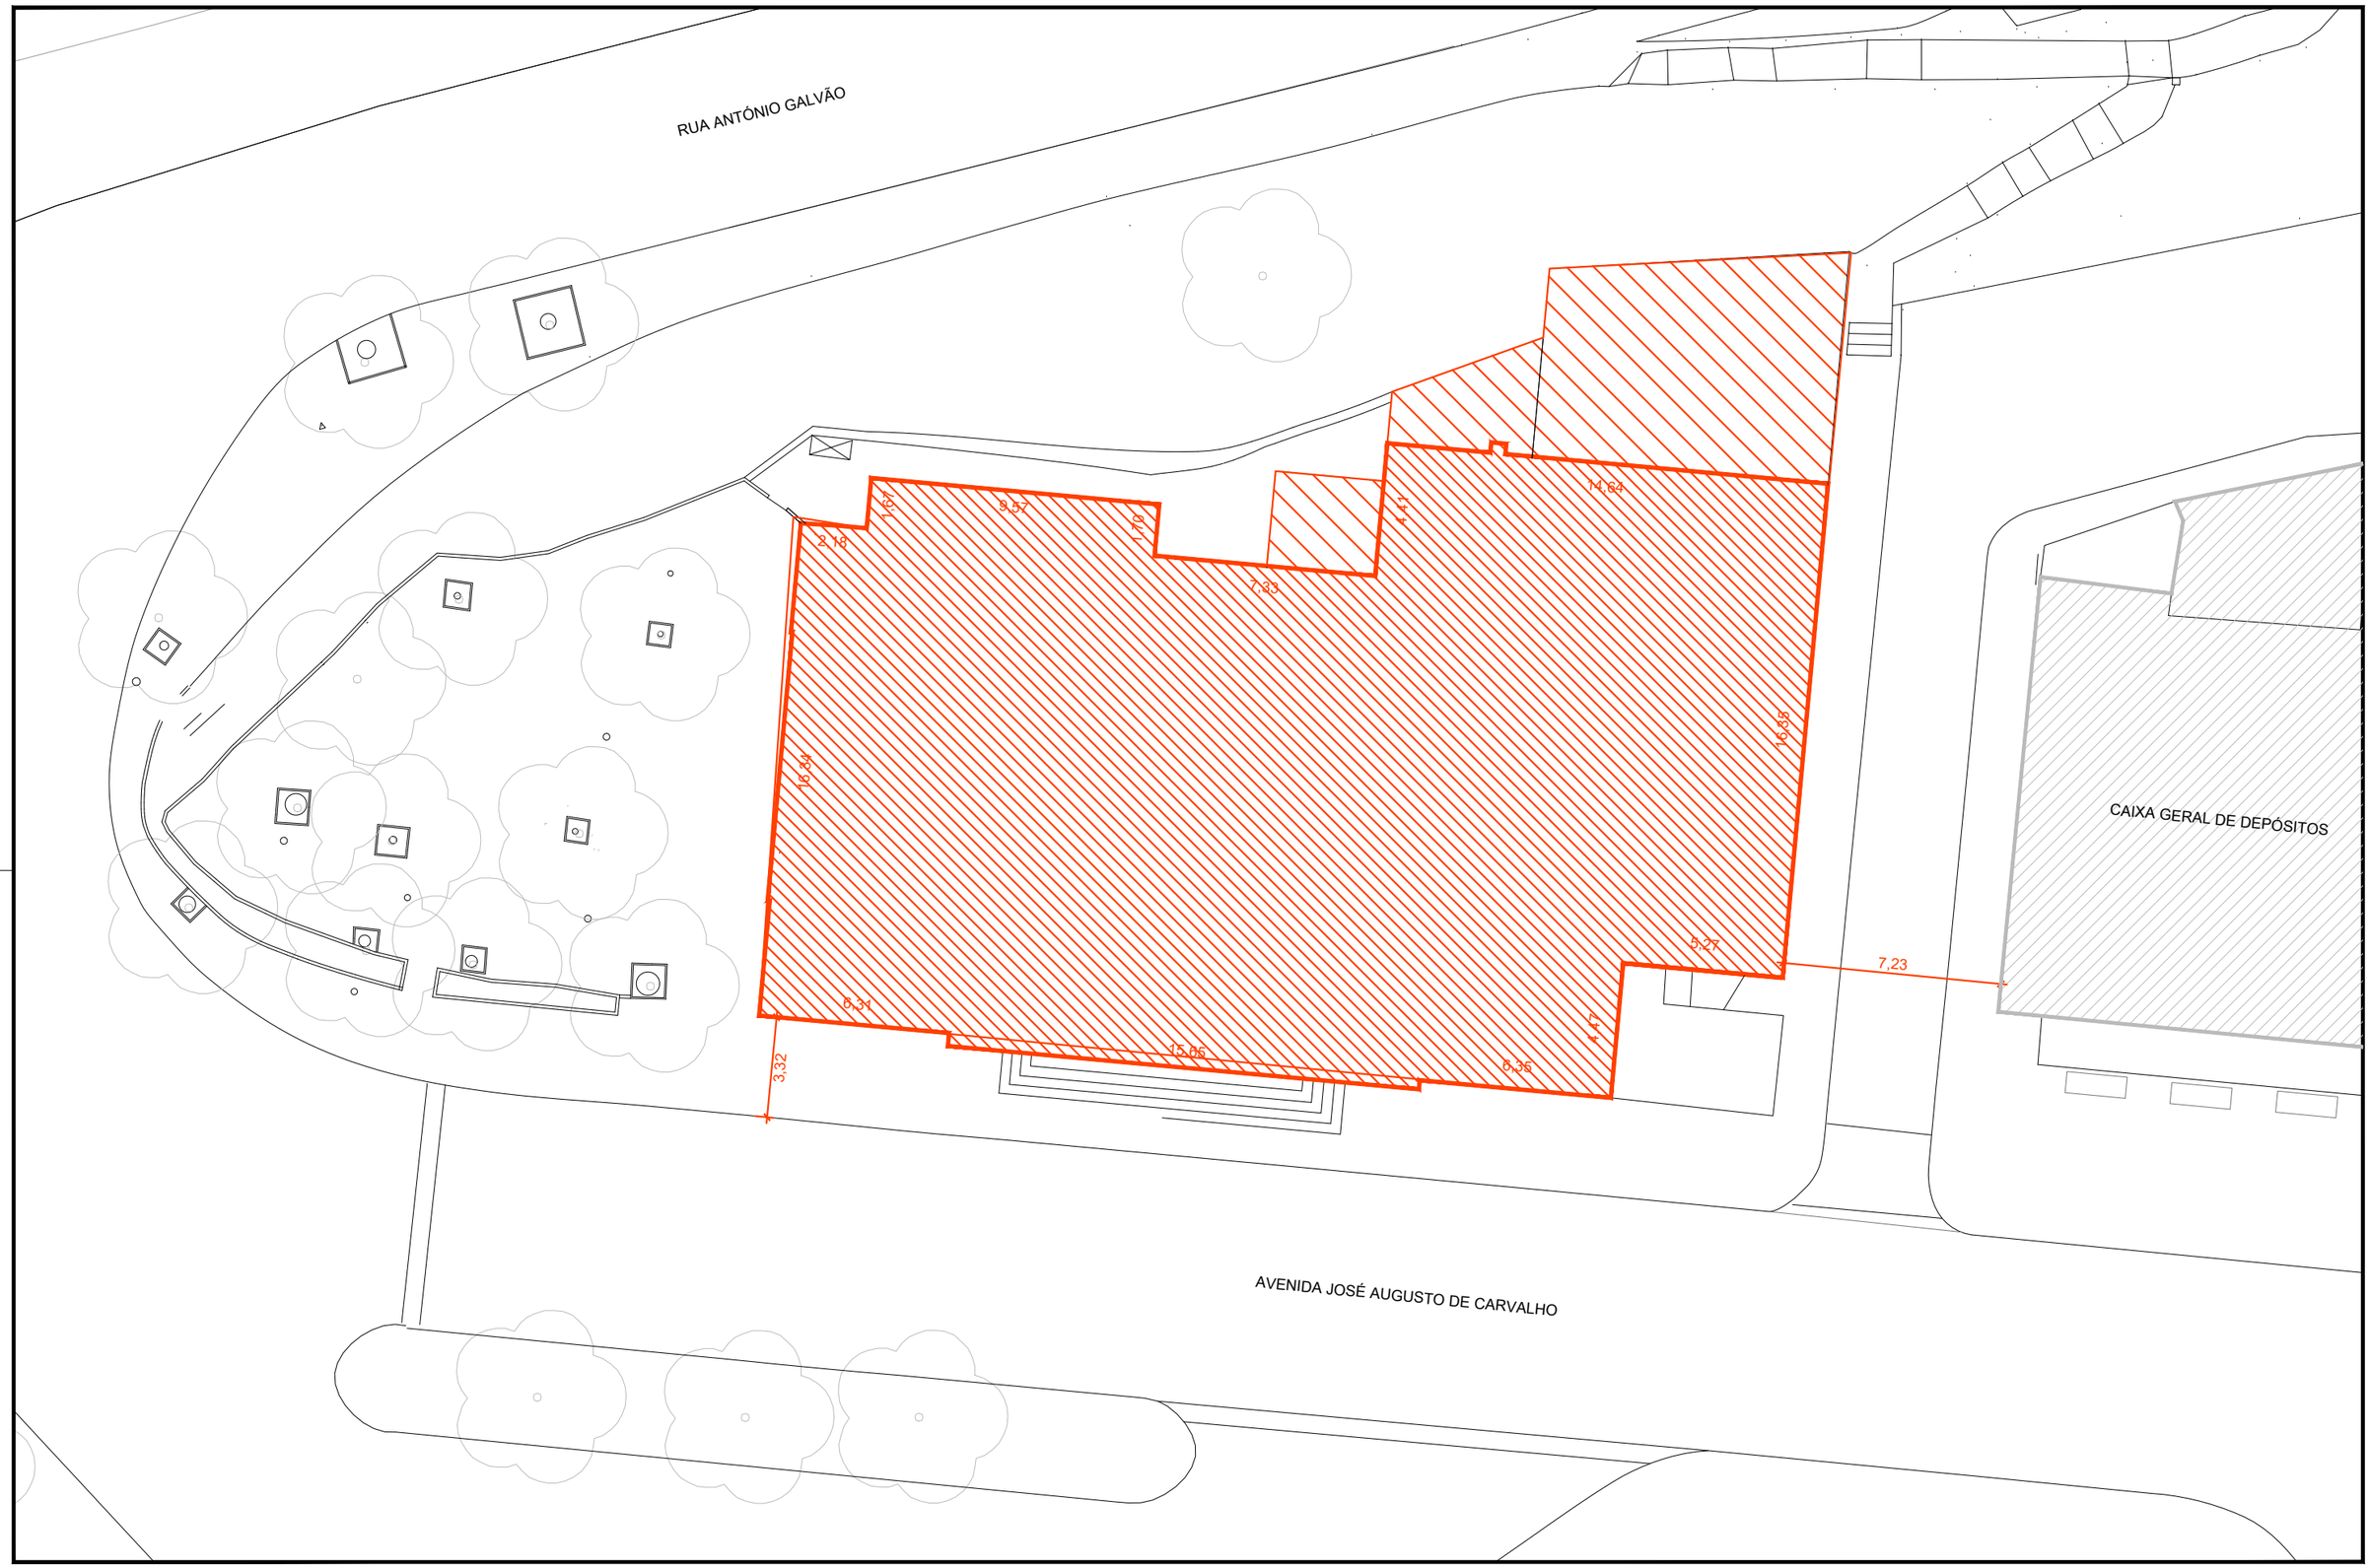

NOTAS :

DGU	Projecto	TEATRO ALVES COELHO ARGANIL CLASSIFICAÇÃO COMO MONUMENTO DE INTERESSE MUNICIPAL	Des. Nº	Rev.	Esp.	Fase	Proj.	Ano		Frg	
			0 3	0 0	U B	E P	2 0	2 0 2 4		0 2	
EPP	Designação	PLANTA DE IMPLANTAÇÃO	Escala	Data		Elab.		Rsp. Téc.			
			1/200	09/24							