


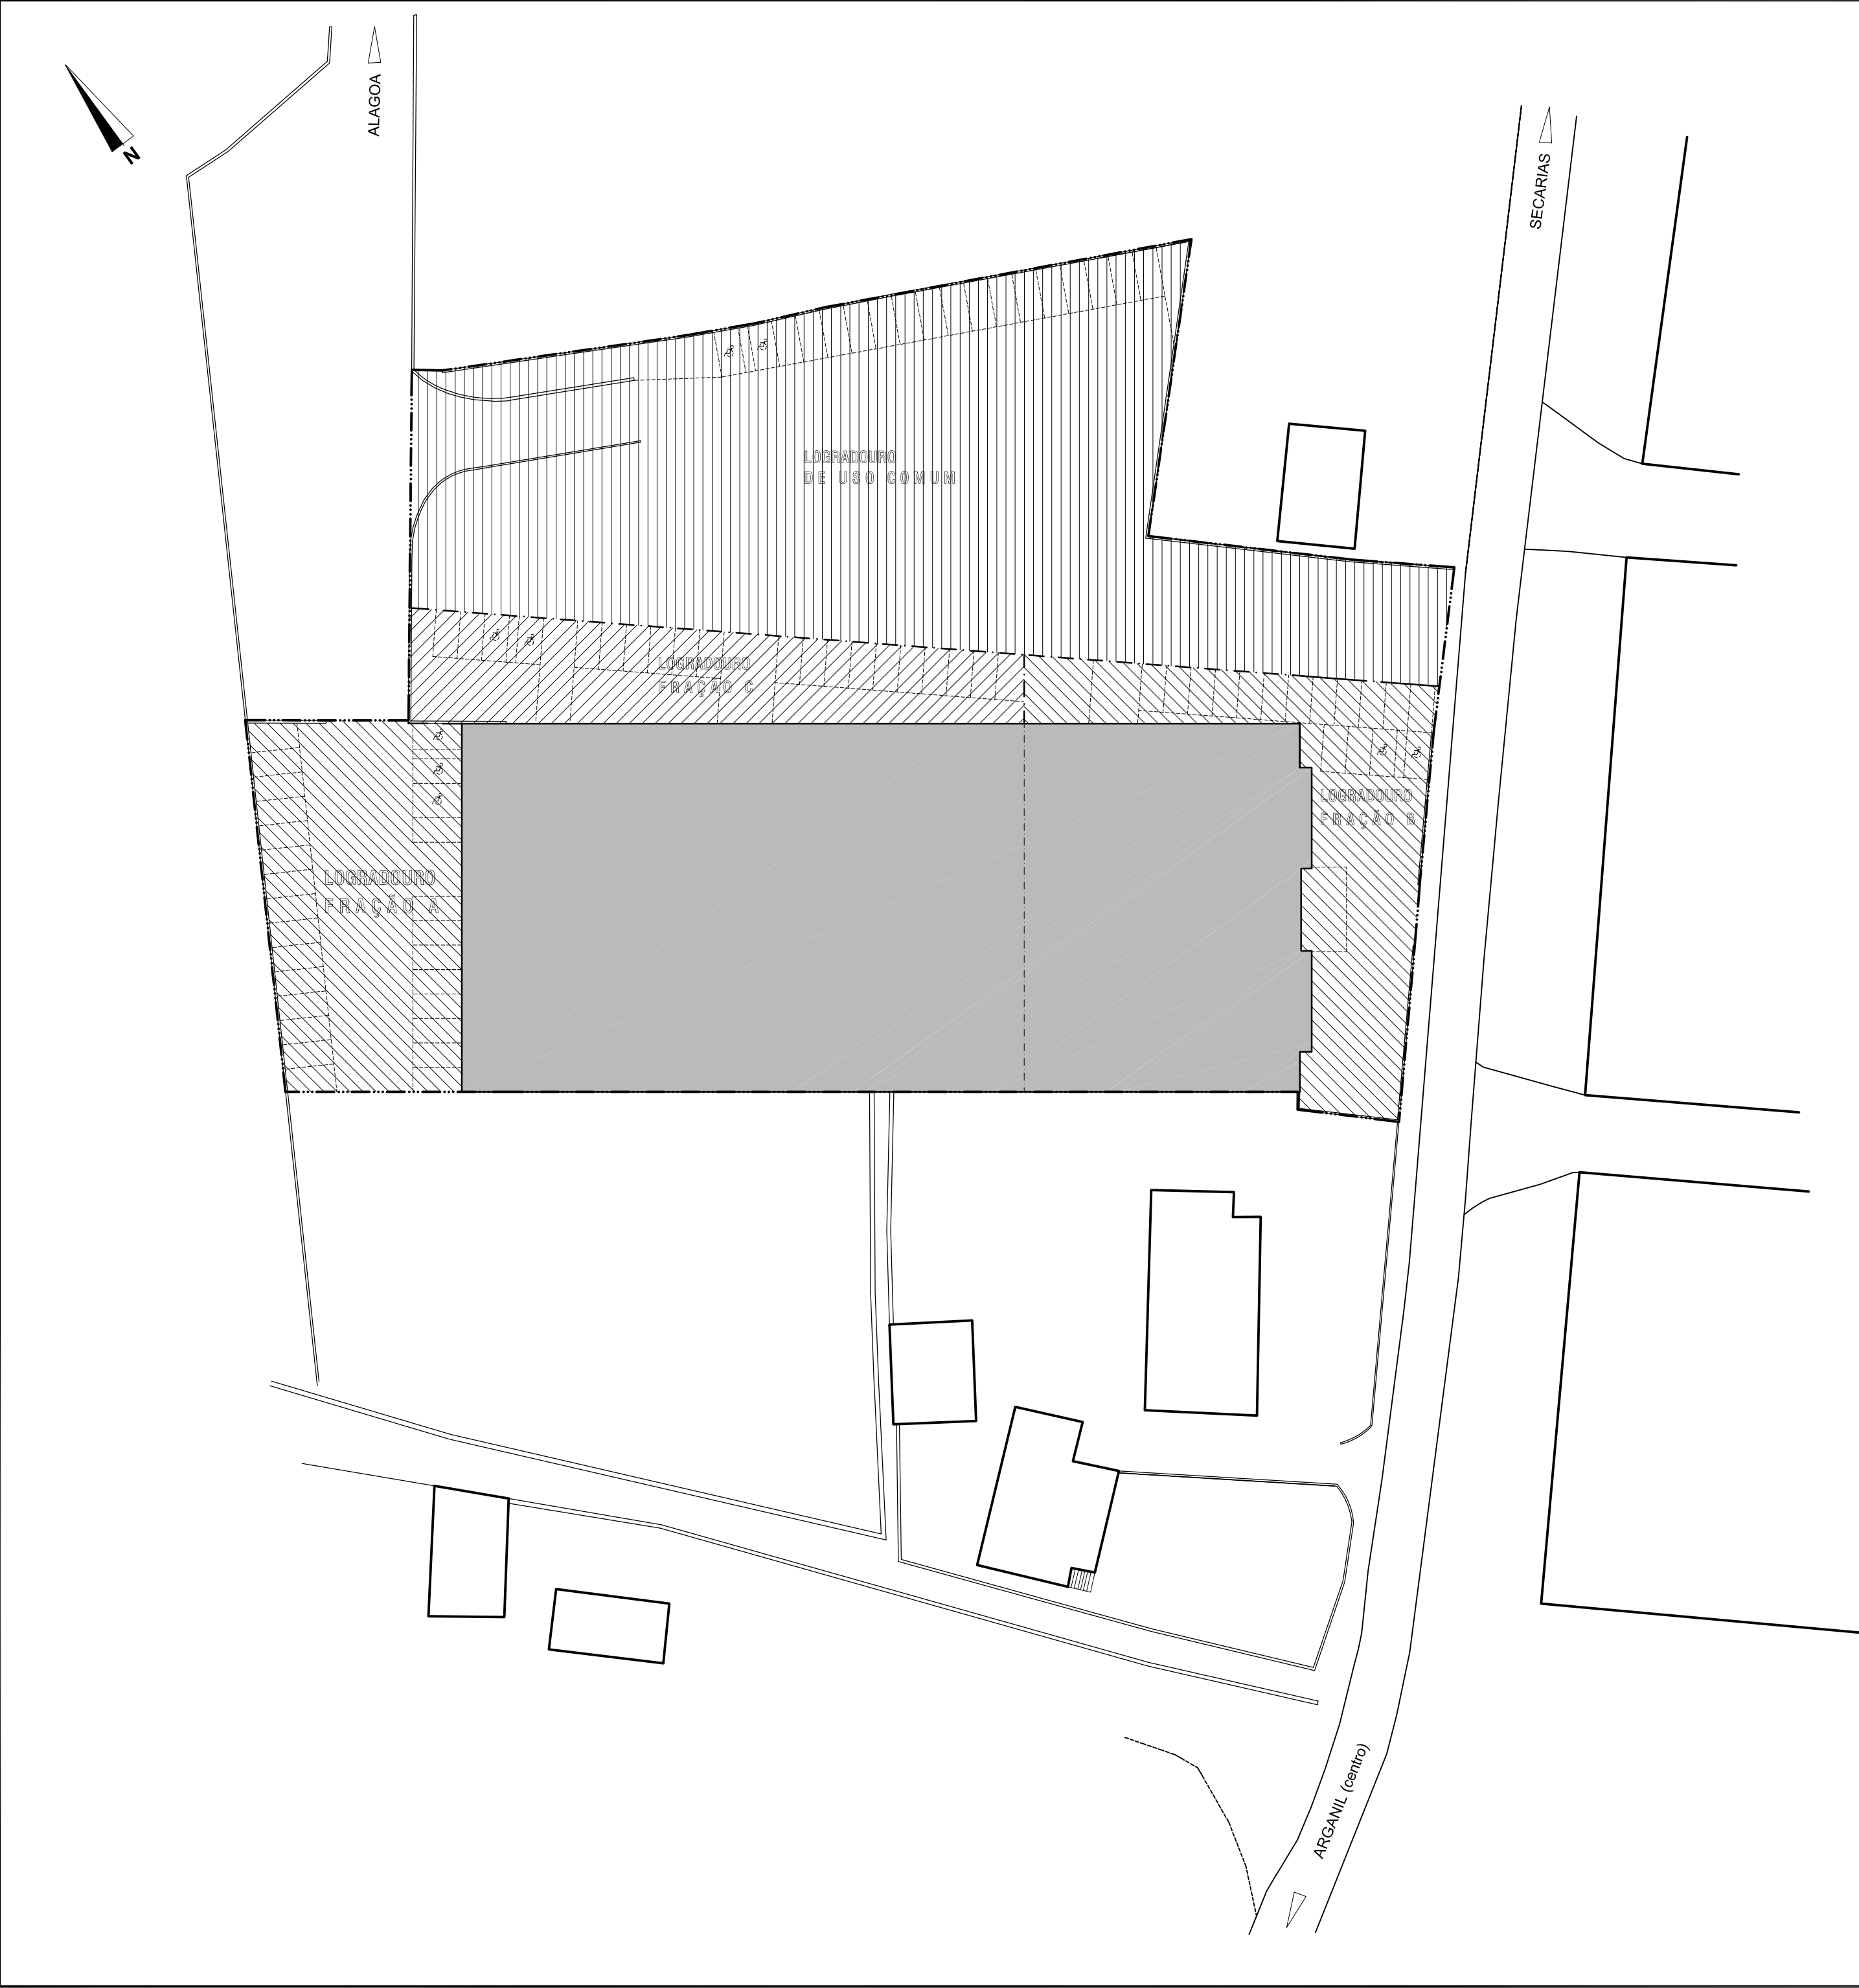

FRAÇÃO	LOCALIZAÇÃO	FUNÇÃO	ÁREA				ESTACIONAMENTO (Nº3 ARTº36 PDM)			PERMILAGEM	
			COBERTA		LOGRADOURO DE USO EXCLUSIVO	TOTAL	ÁREA	Nº Lg		%	‰
			POR PISO	TOTAL				Lg	Lac		
A	CAVE E LOGRADOURO EXCLUSIVO A NORTE	COMÉRCIO, SERVIÇOS E INDÚSTRIA/ARMAZEM	CV 2.695,00 m² RC ----- 1A -----	2.695,00 m²	759,80 m²	3.454,80 m²	352,50 m²	24	3	42%	420‰
B	RÉS DO CHÃO A SUL, 1º ANDAR E LOGRADOURO EXCLUSIVO A NASCENTE/SUL	COMÉRCIO, SERVIÇOS E INDÚSTRIA/ARMAZEM	CV ----- RC 1.080,70 m² 1A 487,10 m²	1.567,80 m²	681,60 m²	2.249,40 m²	210,00 m²	14	2	27%	270‰
C	RÉS DO CHÃO A NORTE E LOGRADOURO EXCLUSIVO A NASCENTE	COMÉRCIO, SERVIÇOS E INDÚSTRIA/ARMAZEM	CV ----- RC 1.993,90 m² 1A -----	1.993,90 m²	591,80 m²	2.585,70 m²	260,00 m²	18	2	31%	310‰
LG UC	LOGRADOURO A NASCENTE	LOGRADOURO DE USO COMUM	-----			2.920,20 m²	247,50 m²	17	2	-----	

ÁREA DO PRÉDIO 8 197,00m²