



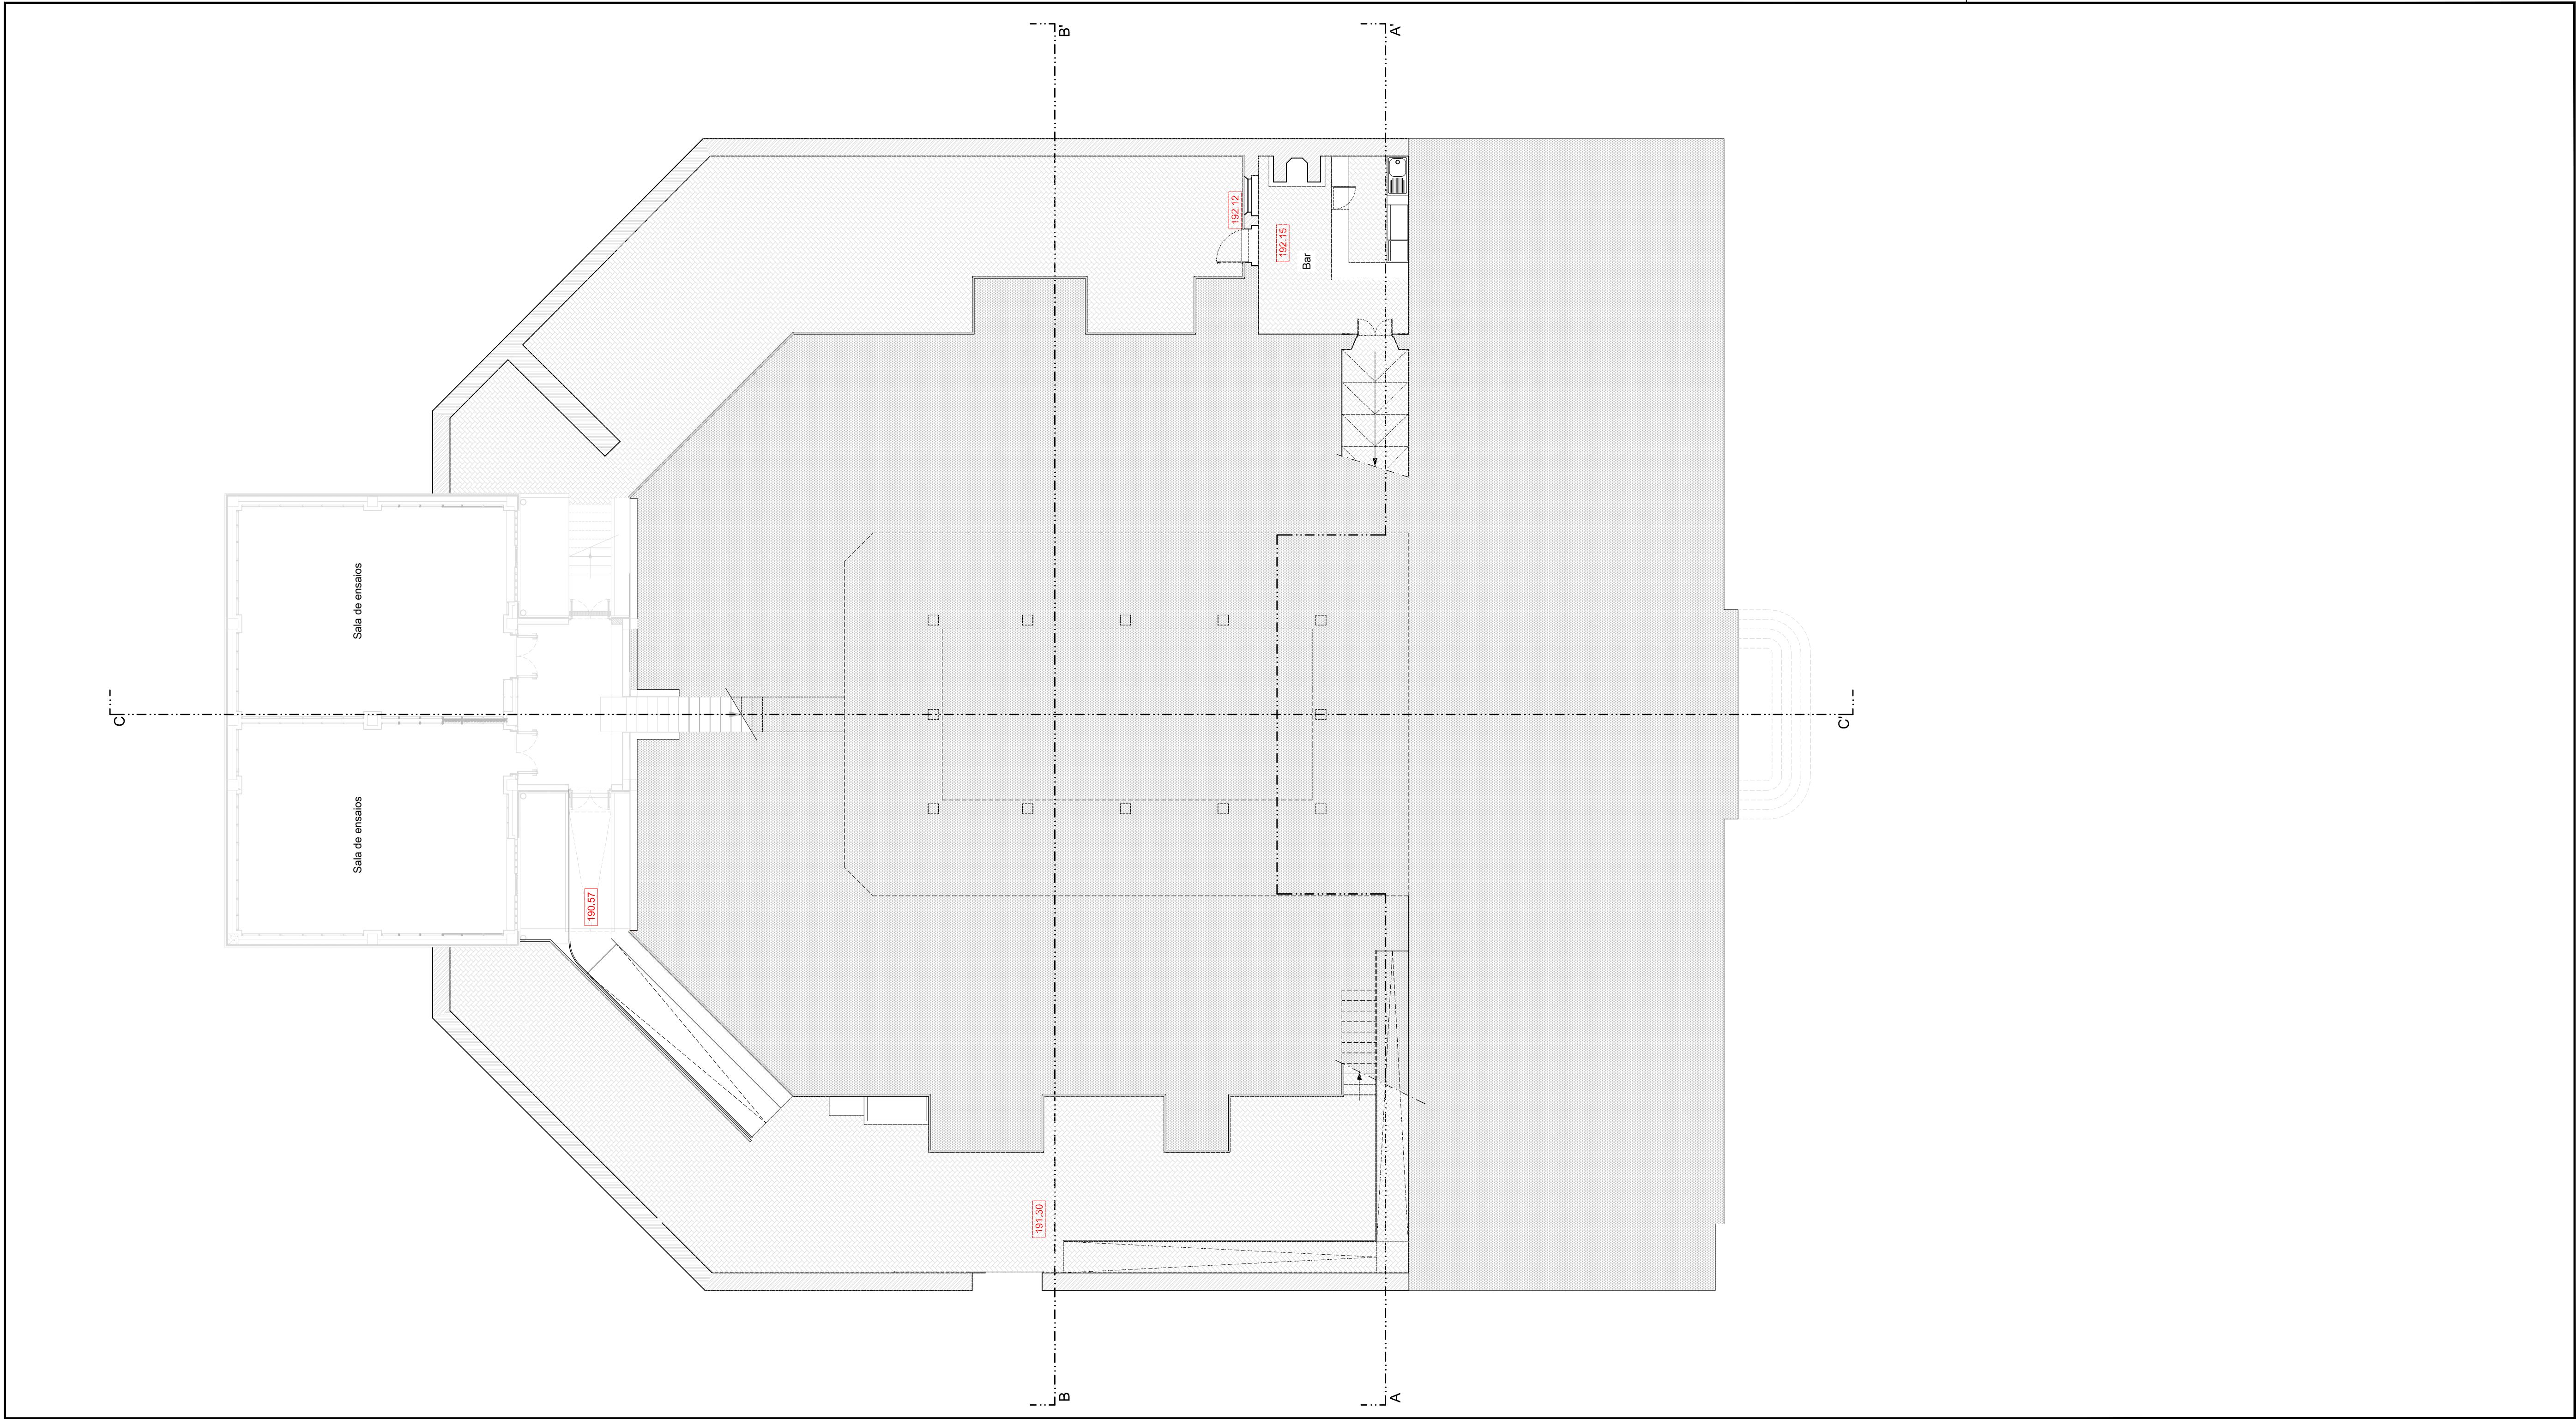


NOTAS :

D G U E P P	Projecto		Des. N°	Rev.	Esp.	Fase	Proj.	Ano	Proj.
	REQUALIFICAÇÃO DO ANTIGO QUARTEL DA GNR PARA CASA DAS COLECTIVIDADES - 2ª fase		1 3	0 0	A O	P E	1 0	2 0	1 6 0 2
Designação		PROPOSTA		Escala	Data	Elab.	Resp. Téc.		
				1/100	01/03/018		alberto almeida, arq.		

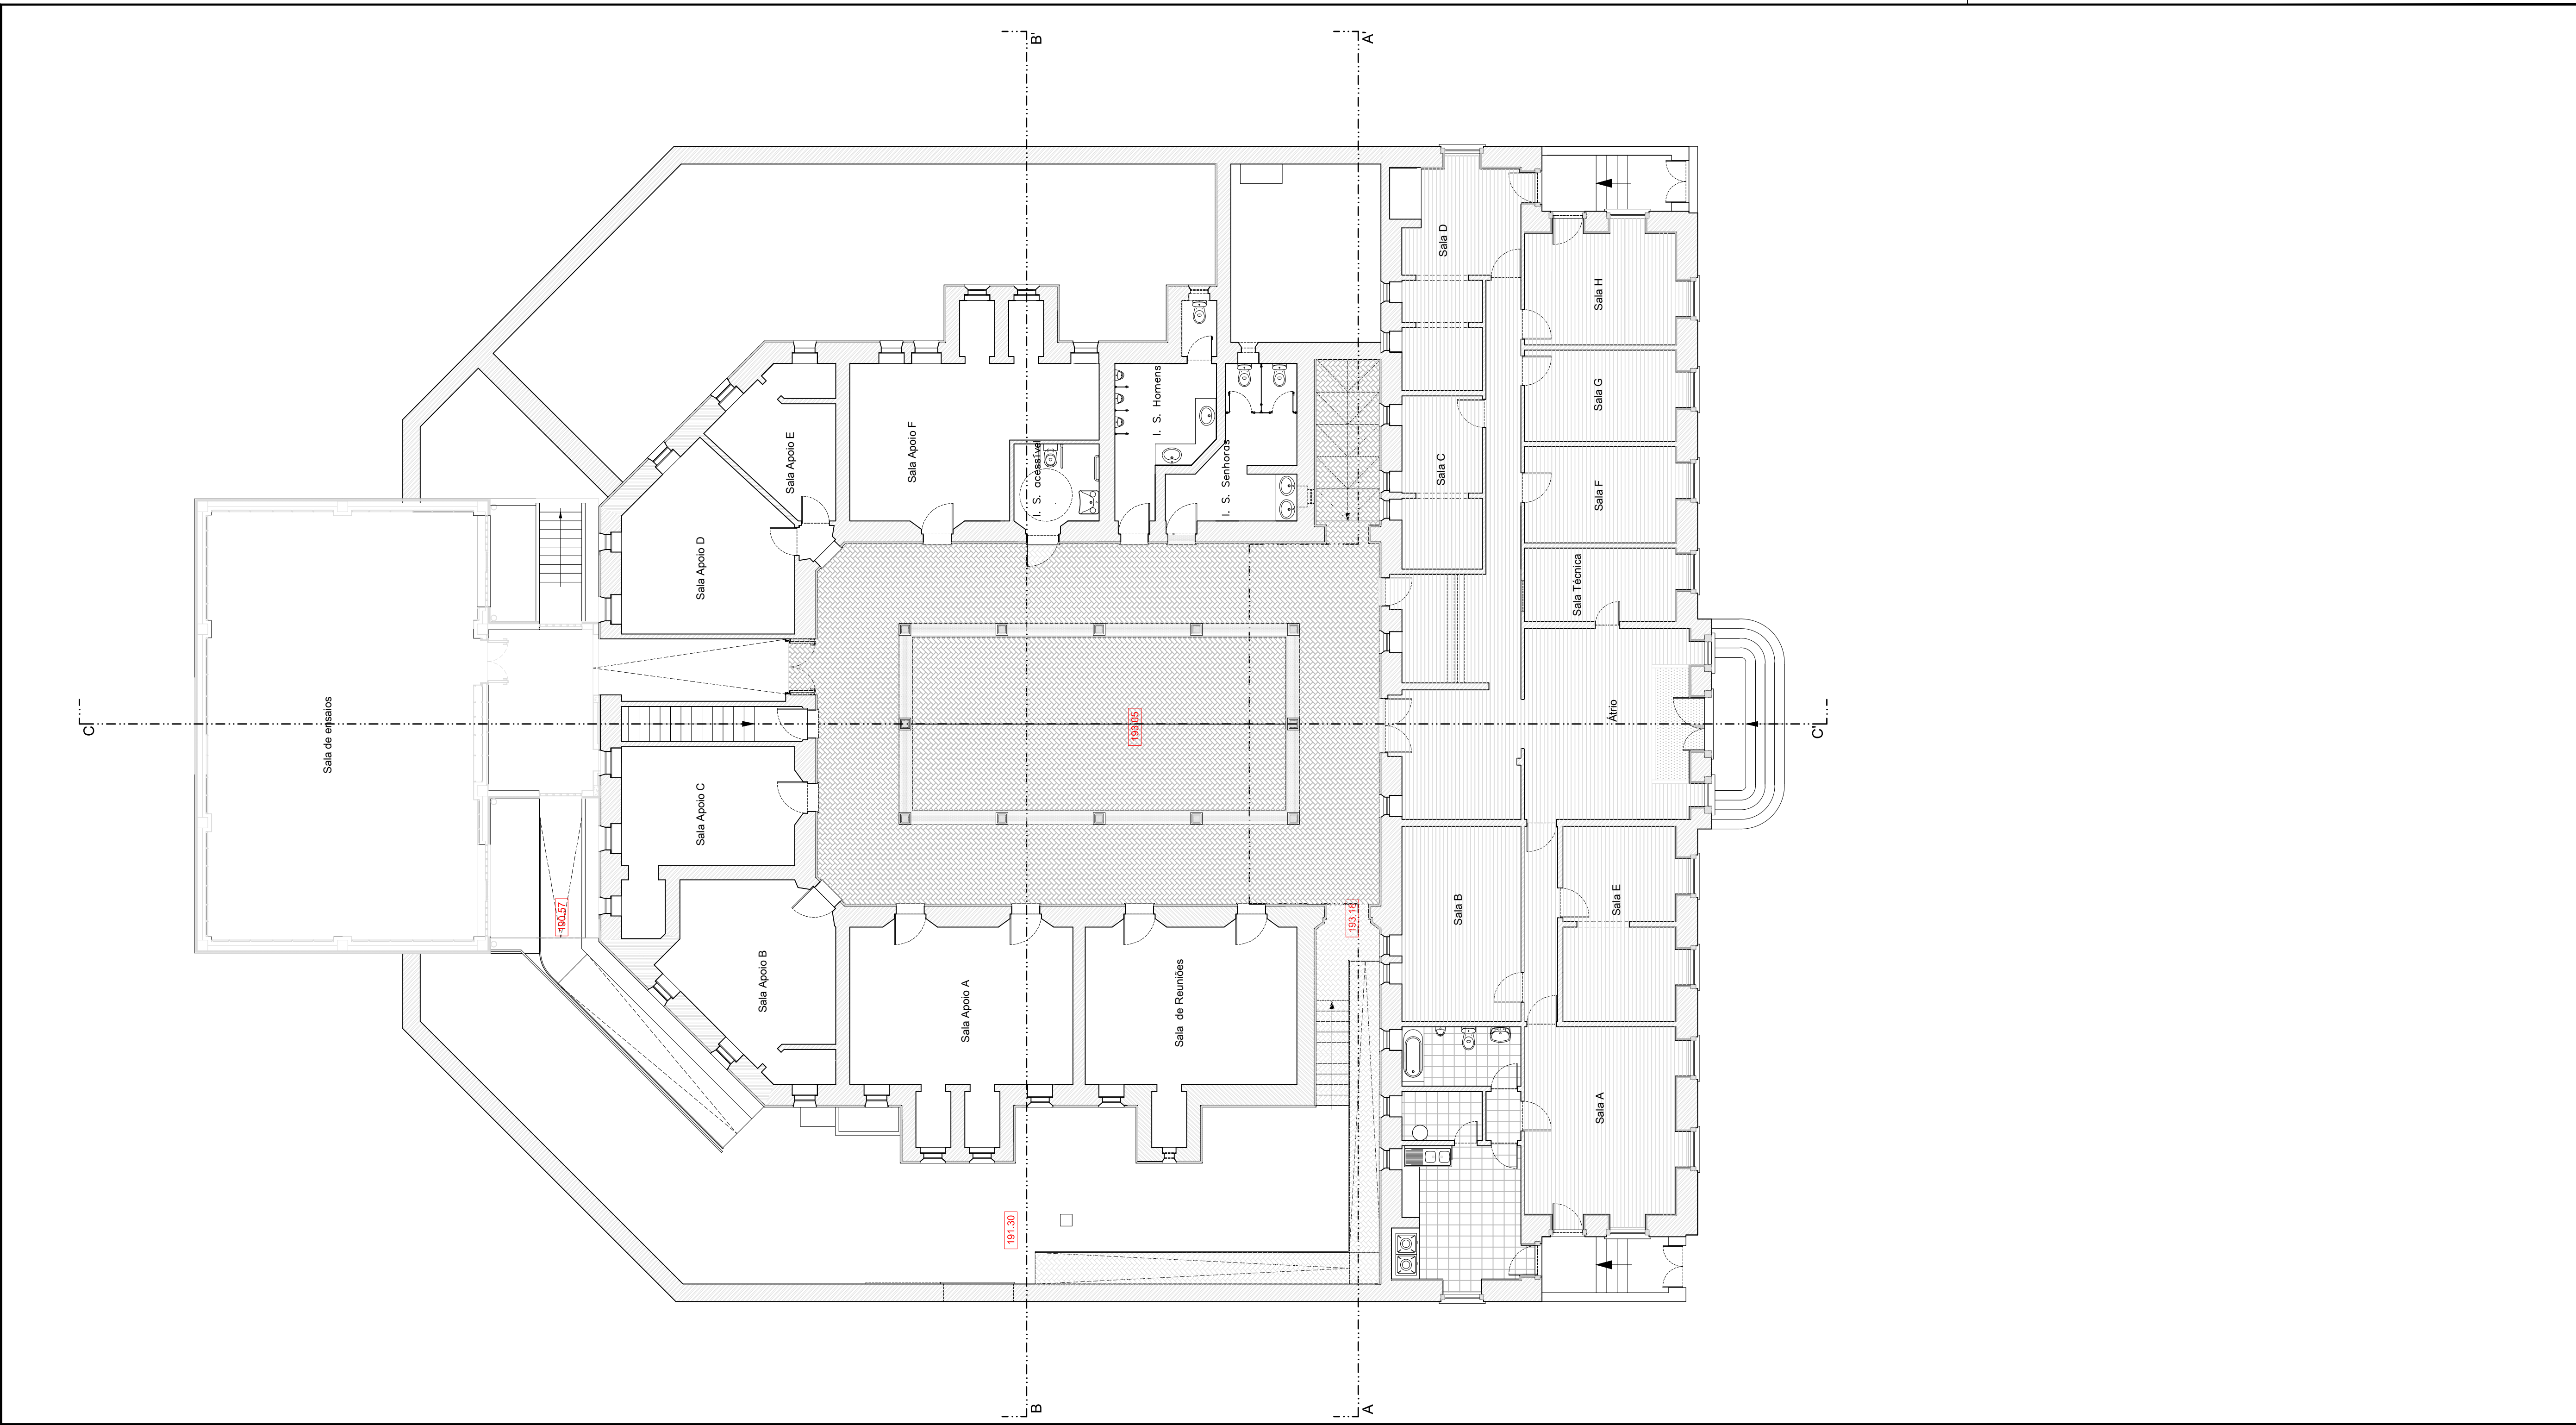

NOTAS :

D G U E P P	Projecto		Des. N°	Rev.	Esp.	Fase	Proj.	Ano	Frg
	REQUALIFICAÇÃO DO ANTIGO QUARTEL DA GNR PARA CASA DAS COLECTIVIDADES - 2ª fase		1	4	0	0	A	0	1
Designação		PROPOSTA		Escala	Data	Elab.	Rsp. T6c.		
PLANTA PISO (0)		1/100		01/03/018		argu. amado, arp			

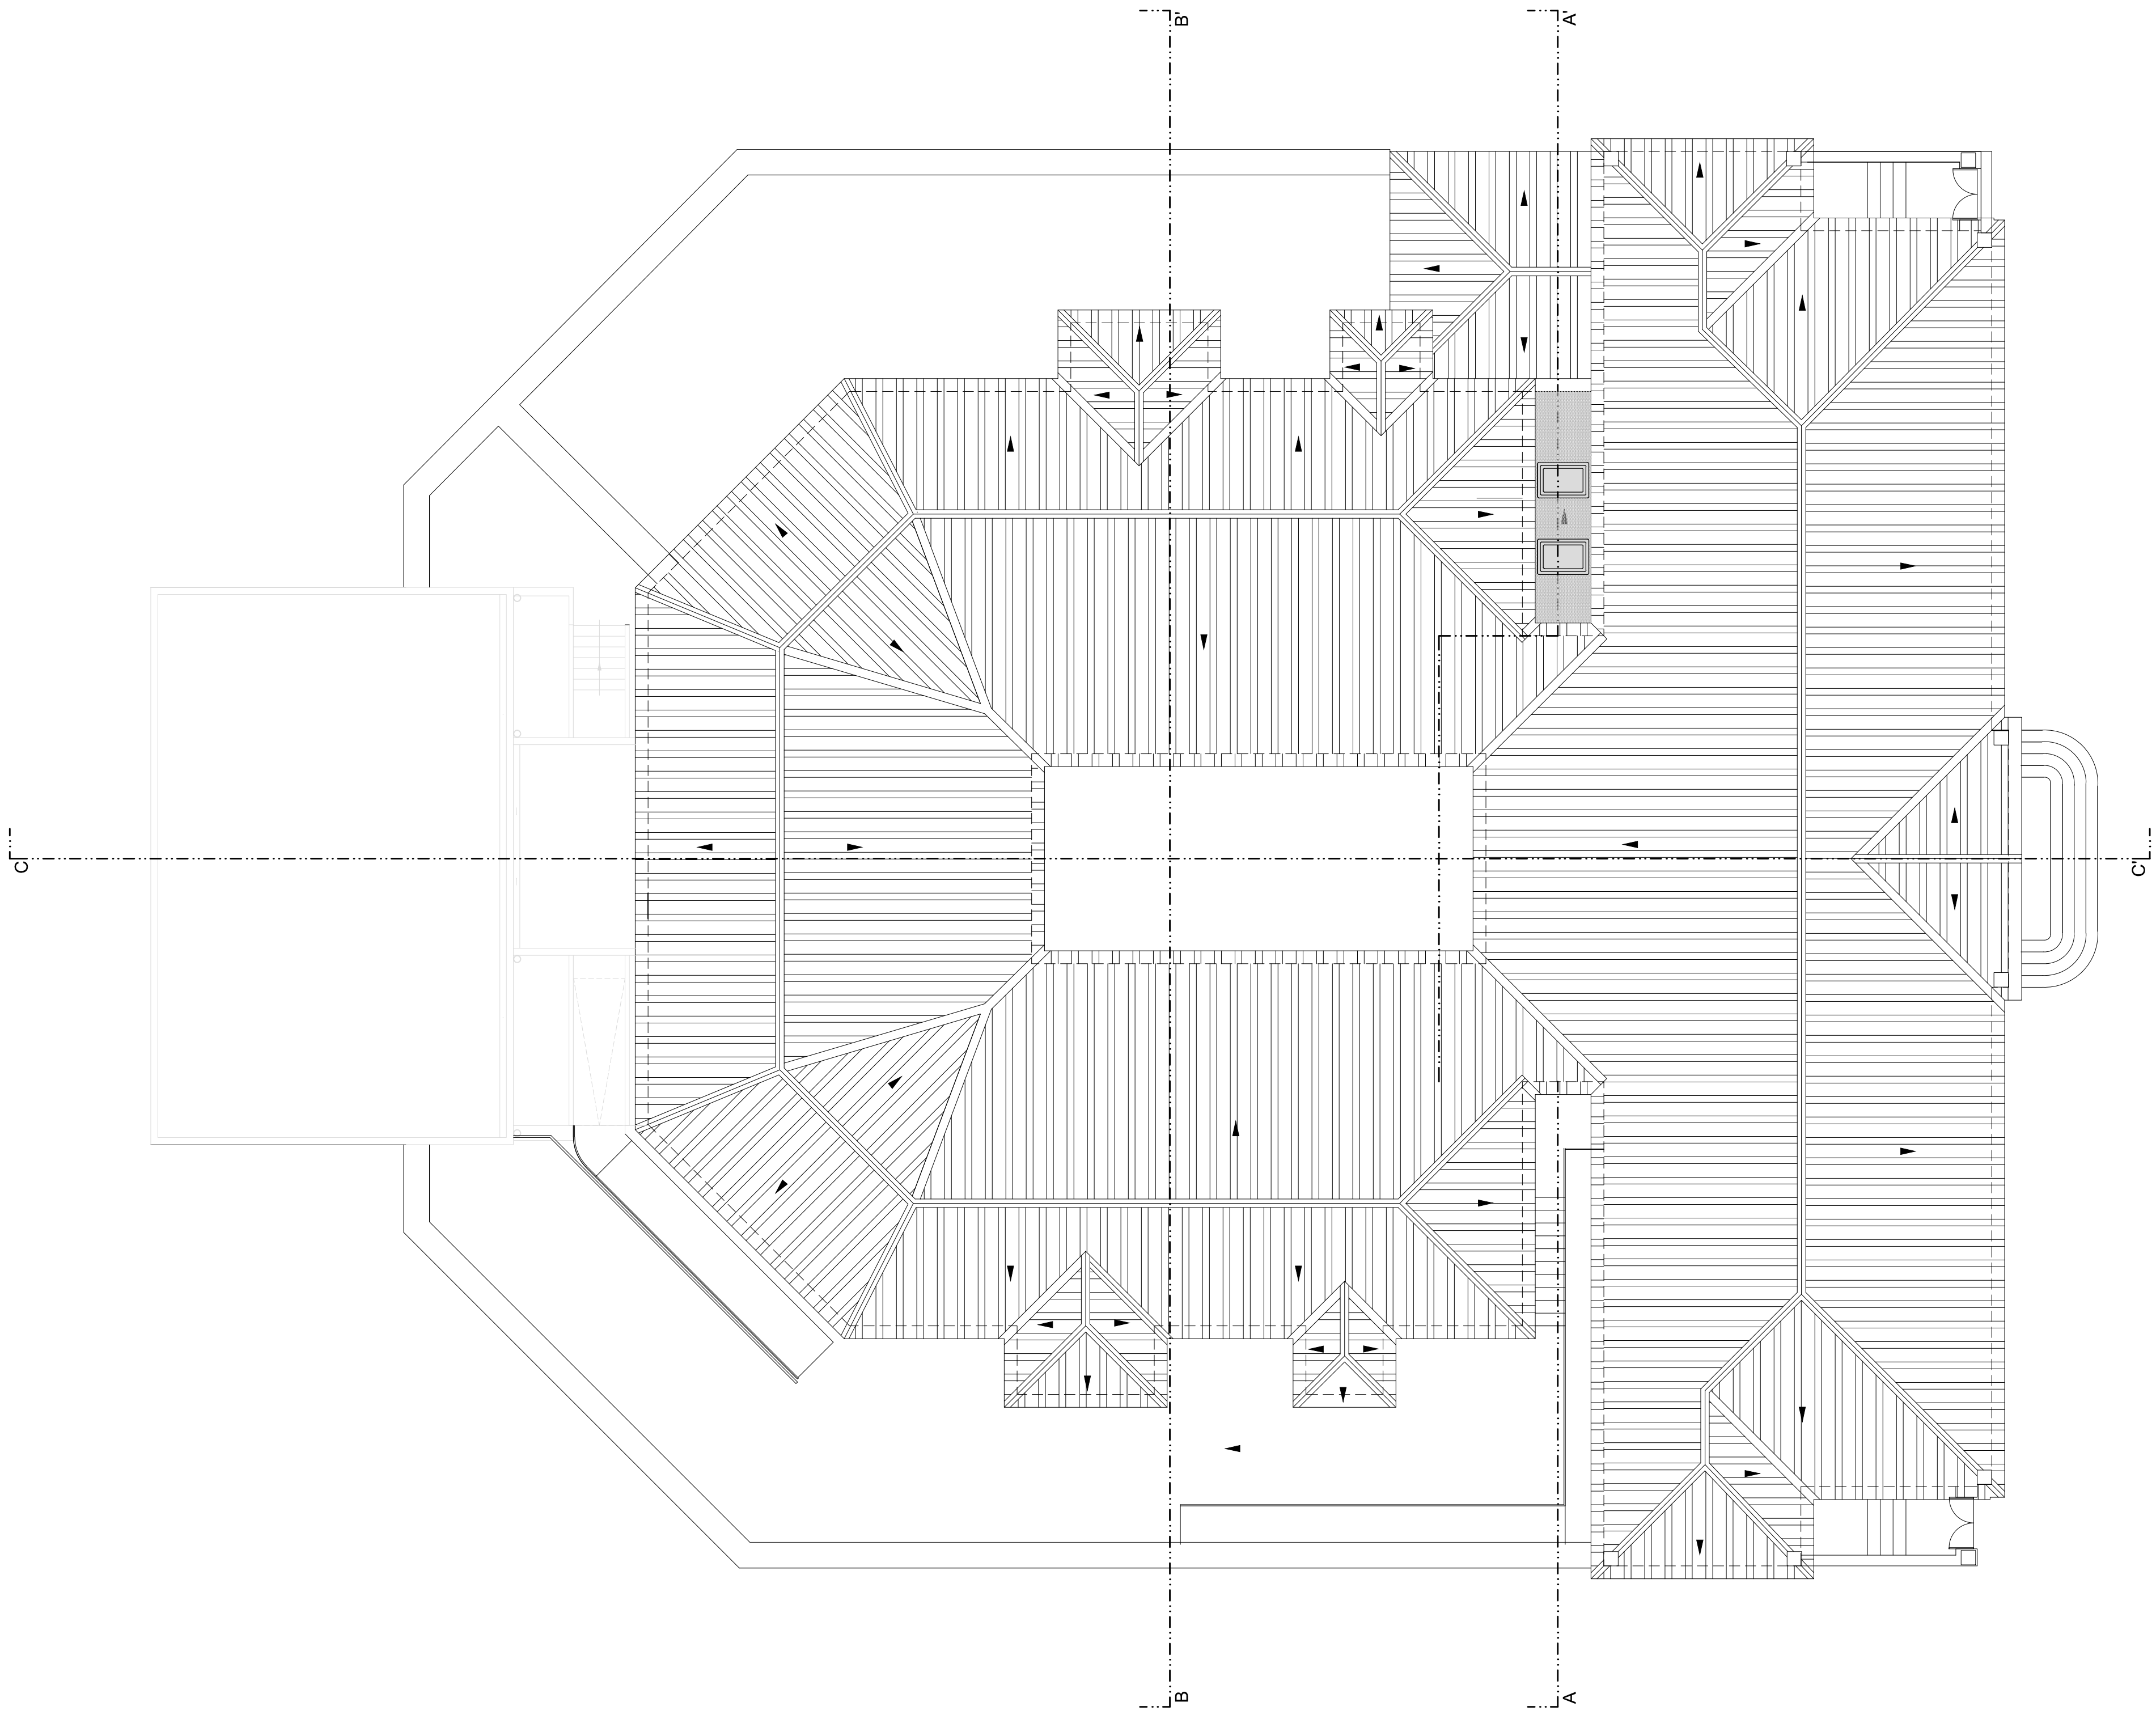

NOTAS :

D G U	Projecto REQUALIFICAÇÃO DO ANTIGO QUARTEL DA GNR PARA CASA DAS COLECTIVIDADES - 2ª fase										Des. N°	Rev.	Esp.	Fase	Proj.	Ano	Frg								
											1	5	0	0	A	Q	P	E	1	0	2	0	1	6	0
E P P	Designação PLANTA COBERTURA										PROPOSTA										Escala	Data	Elab.	Rep.	Téc.
																					1/100	01/03/018			