


RESTAURANTE / BAR		
1	ALPENDRE / ENTRADA	17.00 m ²
2	RECEÇÃO / ESPERA	20.15 m ²
3	SALA DO RESTAURANTE	172.40 m ²
4	ESPLANADA DO RESTAURANTE	43.60 m ²
5	CIRCULAÇÃO	10.25 m ²
6	SALA DO BAR	62.30 m ²
7	ESPLANADA DO BAR	48.90 m ²
8	LOJA DE CONVENIÊNCIA	20.85 m ²
9	I. S. ACESSIVEL	4.84 m ²
10	I. S. MASCULINAS	12.50 m ²
11	I. S. FEMININAS	11.80 m ²
12	CIRCULAÇÃO	11.80 m ²
13	I. S. / BANHEIROS PESSOAL FEMININO	15.60 m ²
14	I. S. / BANHEIROS PESSOAL MASCULINO	12.00 m ²
15	ARRUMOS	2.55 m ²
16	RECEÇÃO DE PRODUTOS / ENTRADA DO PESSOAL	7.30 m ²
17	ARMAZEM DE FRIOS	15.35 m ²
18	ARMAZEM DE LIMPOS	3.11 m ²
19	ARMAZEM DE SUJOS	8.30 m ²
20	ARRUMO PRODUTOS DE LIMPEZA	0.70 m ²
21	PREPARAÇÃO	8.20 m ²
22	CONFECCÃO	15.70 m ²
23	EMPRATAMENTO / COPA LIMPA	6.70 m ²
24	COPA SUJA	9.00 m ²
25	DEPÓSITO DOS LIXOS	2.95 m ²
26	CASA DO GÁS	2.30 m ²
CASA DO GUARDA		
27	ATRIO / CIRCULAÇÃO	12.30 m ²
28	KITCHENETE	6.75 m ²
29	SALA DE COMUM	20.20 m ²
30	PÁTIO INTERIOR	14.20 m ²
31	QUARTO	18.65 m ²

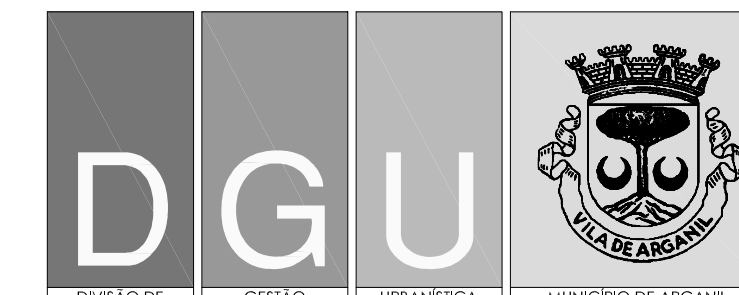

Data: _____
 Índice: _____
 Nome: _____

Revisão: _____

2008

NOTAS:

- ESTE PROJECTO DEVERÁ SER LIDO JUNTO COM OS PROJECTOS DAS ESPECIALIDADES.
- QUAISQUER DISCREPÂNCIAS DEVERÃO SER COMUNICADAS AO PROJECTISTA.
- TODAS AS DIMENSÕES SERÃO LIDAS À COTA E NÃO À ESCALA.

D. Obra: _____

CÂMARA MUNICIPAL DE ARGANIL

PROJ.: _____

BRUNO DINIS - ARQUITECTO

Obra: _____

UNIDADE DE APOIO AO PARQUE DE CAMPISMO SARZEDO ARGANIL

Especialidade/Fase: _____


ARQUITECTURA

Designação: _____


PLANTA

Data	Escala	DES.			
MAIO 2008	1/100	Costa Neves			
Edifício Nº	Especialidade	Fase	Desenho Nº	Parte	Revisão
00	URB	C	004	1/1	R00

Este desenho é propriedade dos autores e não pode ser reproduzido, divulgado ou copiado, no todo ou em parte, sem autorização expressa. Reservados todos os direitos pela legislação em vigor. DEC-IB 43/85 (14 Março)

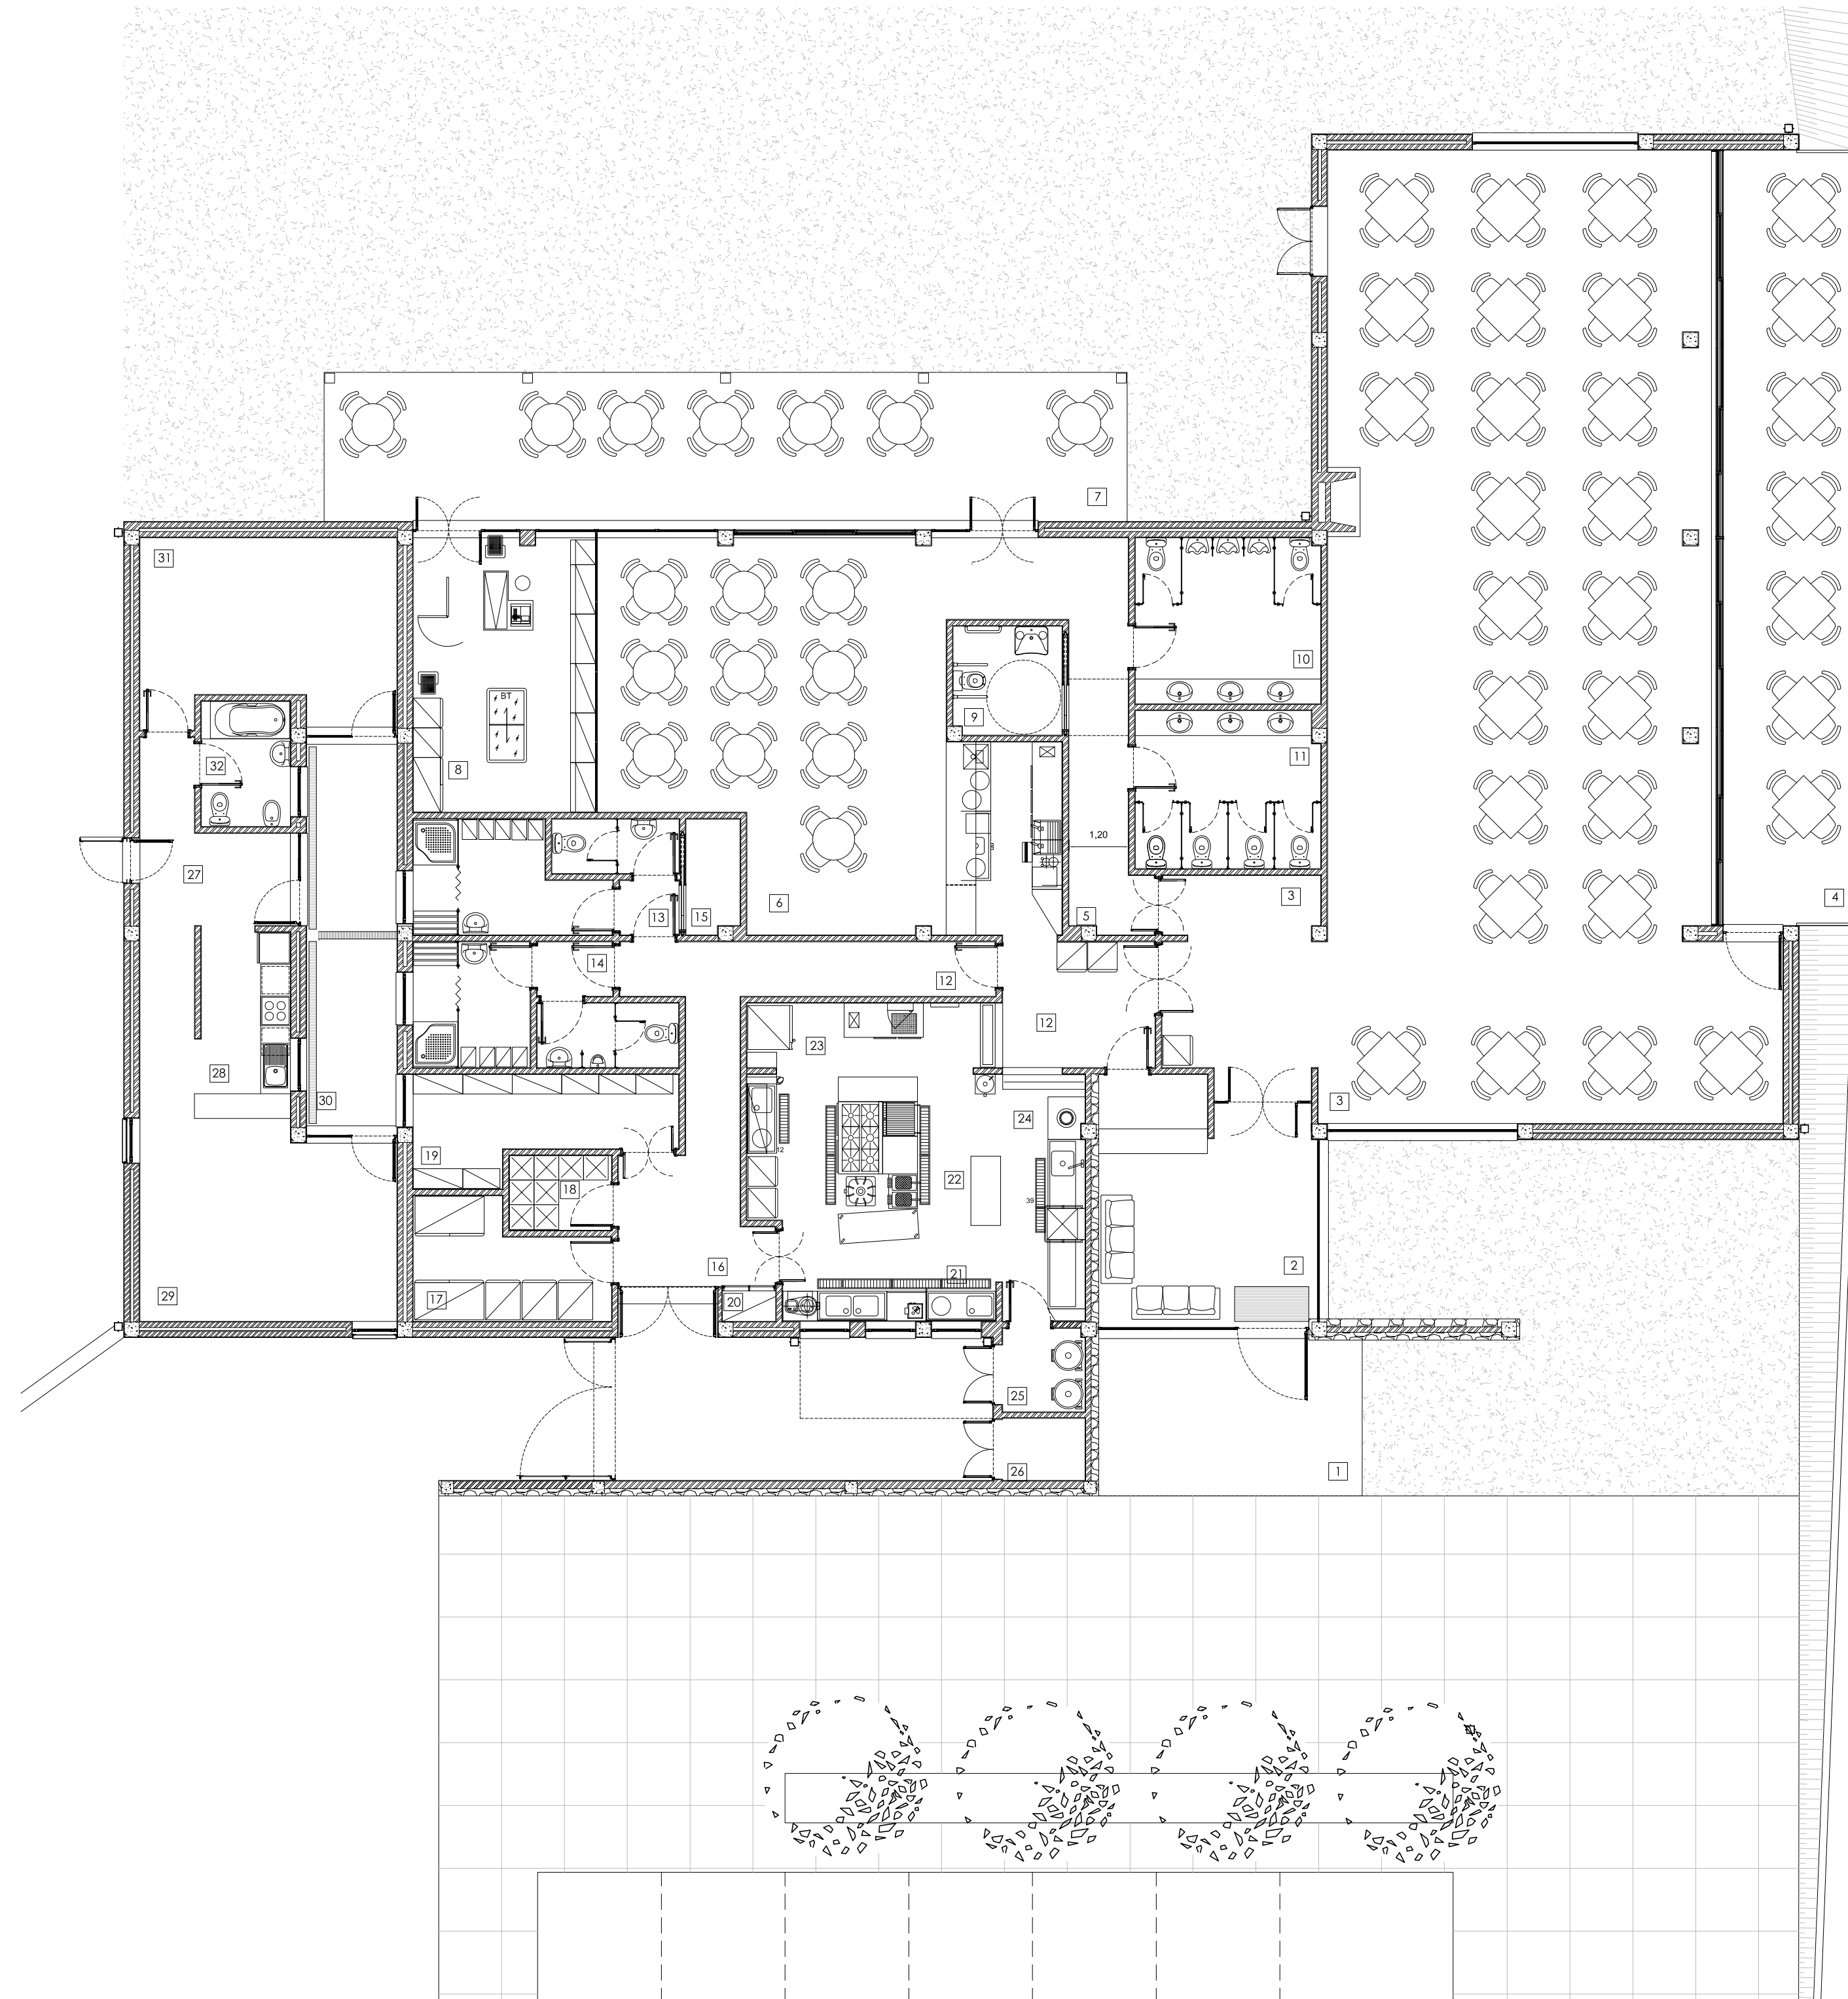

RESTAURANTE / BAR		
1	ALPENDRE / ENTRADA	17.00 m ²
2	RECEPÇÃO / ESPERA	20.15 m ²
3	SALA DO RESTAURANTE	172.40 m ²
4	ESPLANADA DO RESTAURANTE	43.60 m ²
5	CIRCULAÇÃO	10.25 m ²
6	SALA DO BAR	62.30 m ²
7	ESPLANADA DO BAR	48.90 m ²
8	LOJA DE CONVENIÊNCIA	20.85 m ²
9	I. S. ACESSIVEL	4.84 m ²
10	I. S. MASCULINAS	12.50 m ²
11	I. S. FEMININAS	11.80 m ²
12	CIRCULAÇÃO	11.80 m ²
13	I. S. / BANHEIROS PESSOAL FEMININO	15.60 m ²
14	I. S. / BANHEIROS PESSOAL MASCULINO	12.00 m ²
15	ARRUMOS	2.55 m ²
16	RECEPÇÃO DE PRODUTOS / ENTRADA DO PESSOAL	7.30 m ²
17	ARMAZEM DE FRIOS	15.35 m ²
18	ARMAZEM DE LIMPOS	3.11 m ²
19	ARMAZEM DE SUJOS	8.30 m ²
20	ARRUMO PRODUTOS DE LIMPEZA	0.70 m ²
21	PREPARAÇÃO	8.20 m ²
22	CONFECÇÃO	15.70 m ²
23	EMPRATAMENTO / COPA LIMPA	6.70 m ²
24	COPA SUJA	9.00 m ²
25	DEPÓSITO DOS LIXOS	2.95 m ²
26	CASA DO GÁS	2.30 m ²
CASA DO GUARDA		
27	ATRIO / CIRCULAÇÃO	12.30 m ²
28	KITCHENETE	6.75 m ²
29	SALA DE COMUM	20.20 m ²
30	PÁTIO INTERIOR	14.20 m ²
31	QUARTO	18.65 m ²

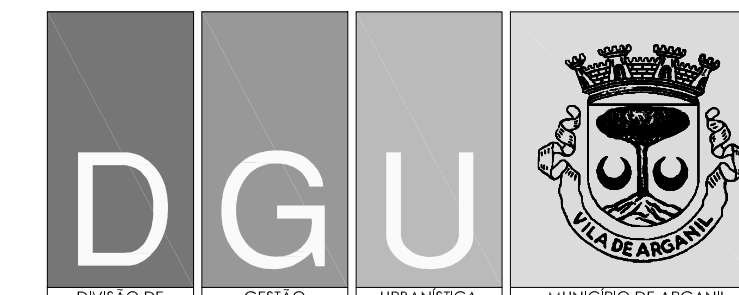

Data: _____
 Índice: _____
 Nome: _____

Revisão: _____

2008

NOTAS:

- ESTE PROJECTO DEVERÁ SER LIDO JUNTO COM OS PROJECTOS DAS ESPECIALIDADES.
- QUAISQUER DISCREPÂNCIAS DEVERÃO SER COMUNICADAS AO PROJECTISTA.
- TODAS AS DIMENSÕES SERÃO LIDAS À COTA E NÃO À ESCALA.

D. Obra: _____

CÂMARA MUNICIPAL DE ARGANIL

PROJ.: _____

BRUNO DINIS - ARQUITECTO

Obra: _____

UNIDADE DE APOIO AO PARQUE DE CAMPISMO SARZEDO ARGANIL

Especialidade/Fase: _____

ARQUITECTURA

Designação: _____

PLANTA

Data	Escala	DES.			
MAIO 2008	1/100	Costa Neves			
Edifício Nº	Especialidade	Fase	Desenho Nº	Parte	Revisão
00	URB	C	004	1/1	R00

Este desenho é propriedade dos autores e não pode ser reproduzido, divulgado ou copiado, no todo ou em parte, sem autorização expressa. Reservados todos os direitos pela legislação em vigor. DEC-IB 43/85 (14 Março)